


TOP A6 (OG)



OBERGESCHOSS	VORR	10,82
OBERGESCHOSS	AR	2,37
OBERGESCHOSS	WOHNEN	28,92
OBERGESCHOSS	FLUR	3,98
OBERGESCHOSS	BAD	4,79
OBERGESCHOSS	WC	1,96
OBERGESCHOSS	SCHLAFEN	10,23
OBERGESCHOSS	SCHLAFEN	13,16
		76,23 m²
UNTERGESCHOSS	ABTEIL A6	6,76
OBERGESCHOSS	BALKON	7,78

0m 1m 2m
M 1:75

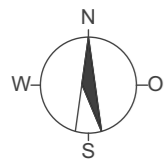

UNTERGESCHOSS

0m 5m 10m
M 1:250

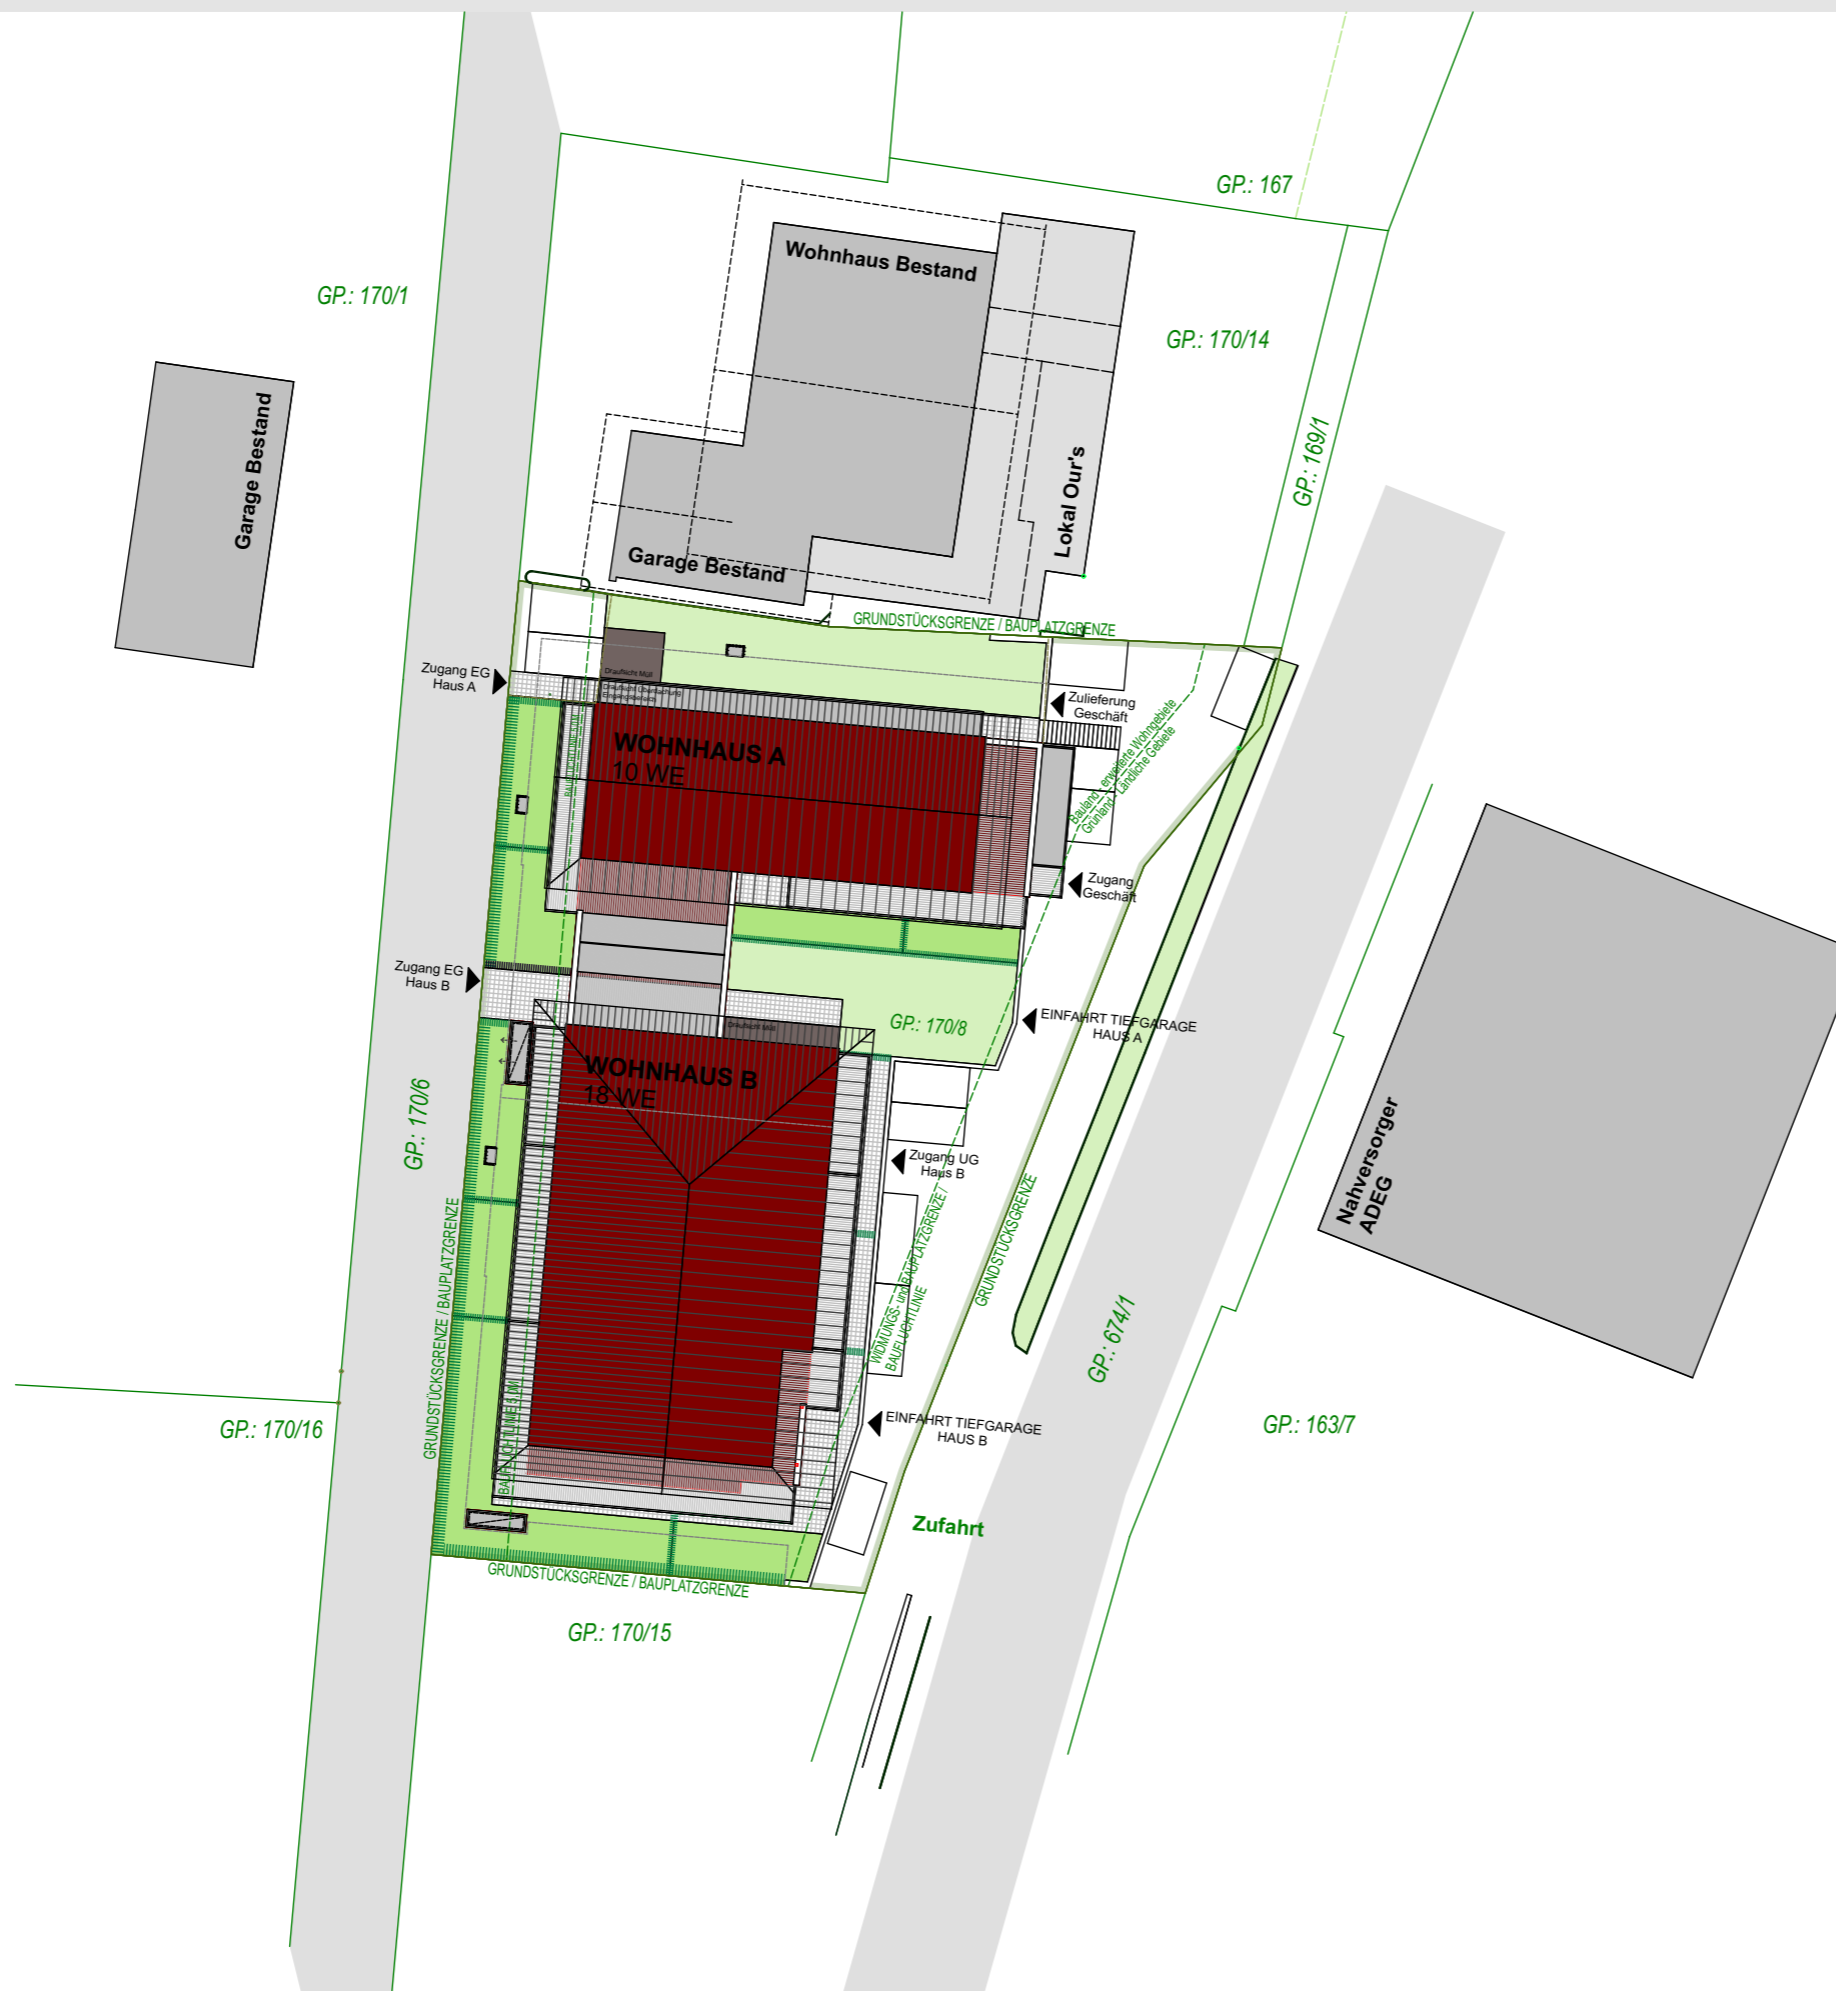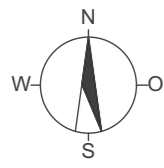

LAGEPLAN

0m 10m 20m
M 1:500