





Ihre EHL Planmappe

Kobelgasse 9, 1110 Wien


Wir leben
Immobilien.



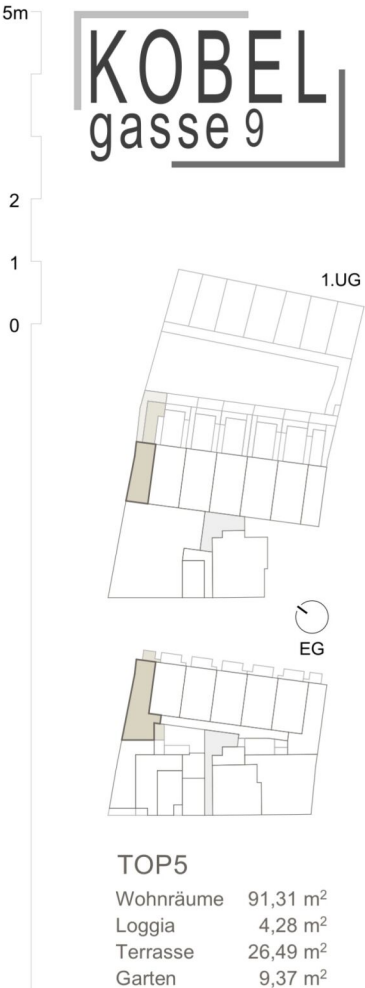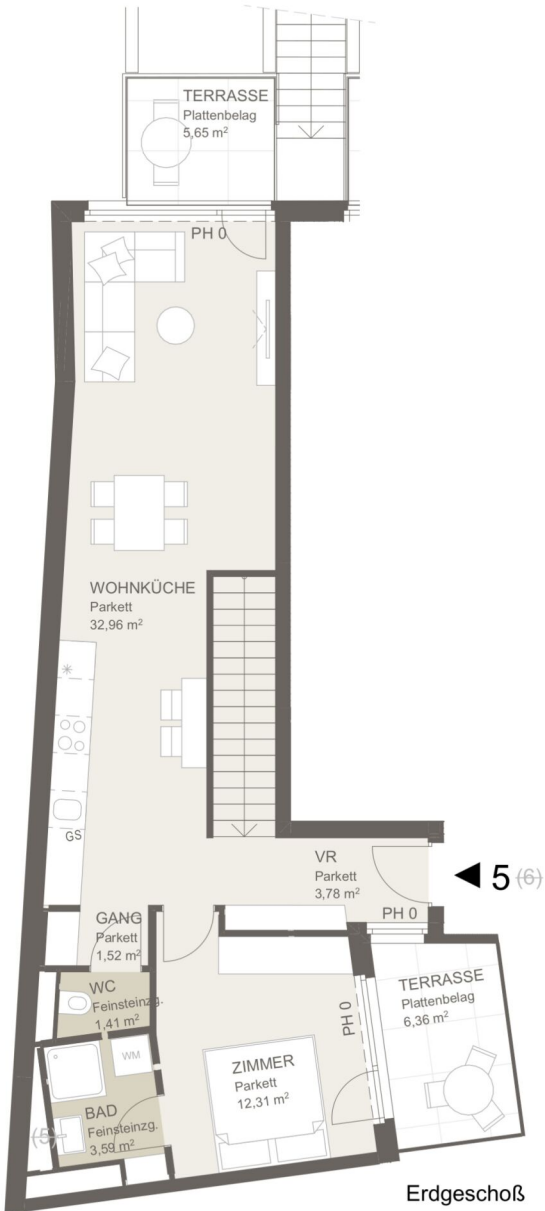

Maßstab 1:100
Stand 18.12.2024


Ausstattung gemäß
Baubeschreibung, die dargestellte Möblierung - ausgenommen
Bade-wanne, Waschtisch und WC - ist nicht Bestandteil des
Lieferumfangs und dient als Einrichtungsvorschlag. Alle
dargestellten Gegenstände haben symbolhaften Charakter.
Spielplatz und Gartengestaltung ist im Kaufpreis nicht
enthalten. Druck- und Satzfehler, sowie Irrtümer und baulich
bedingte Änderungen vorbehalten. Die Wohnungsgrößen sind
Circa - Angaben und können sich durch die Detailplanung
geringfügig ändern. Maßgeblich ist in jedem Fall der Kaufvertrag.

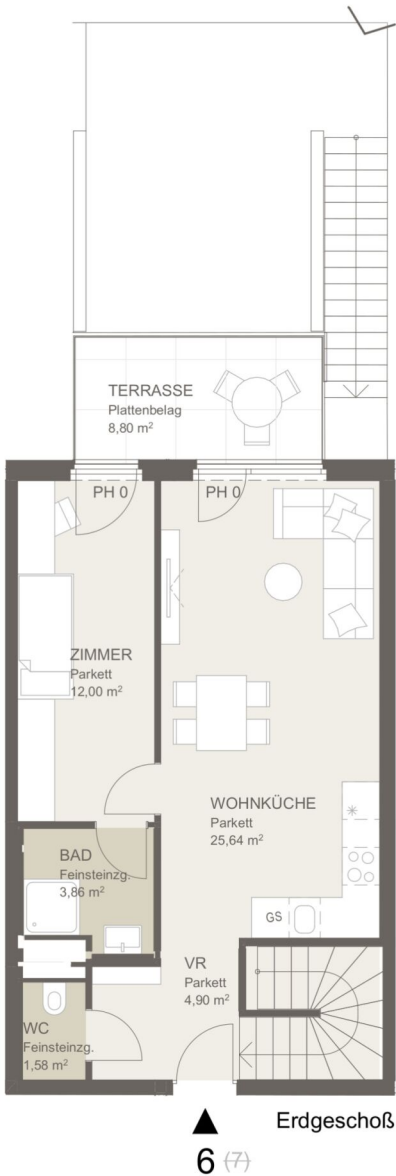




TOP 8

Übersichtsplan Garten
Maßstab 1:200

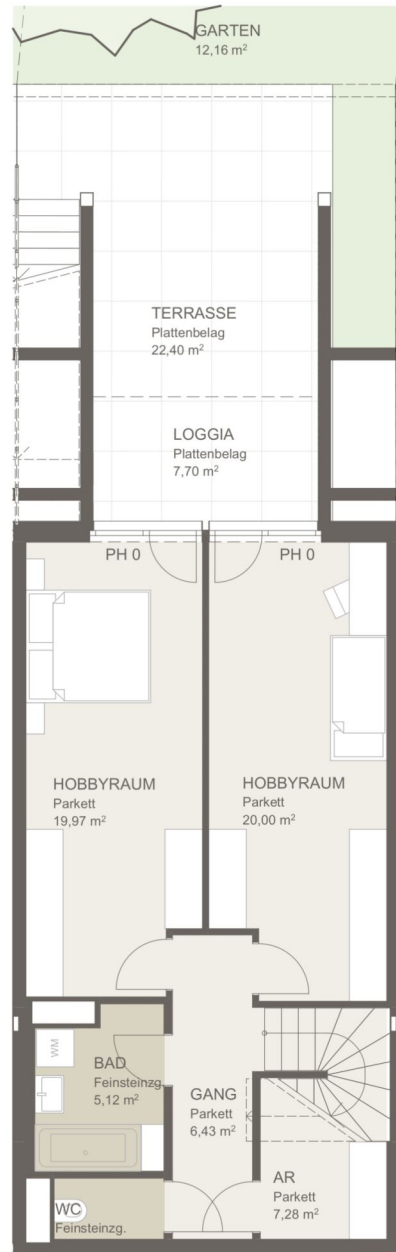

Untergeschoß

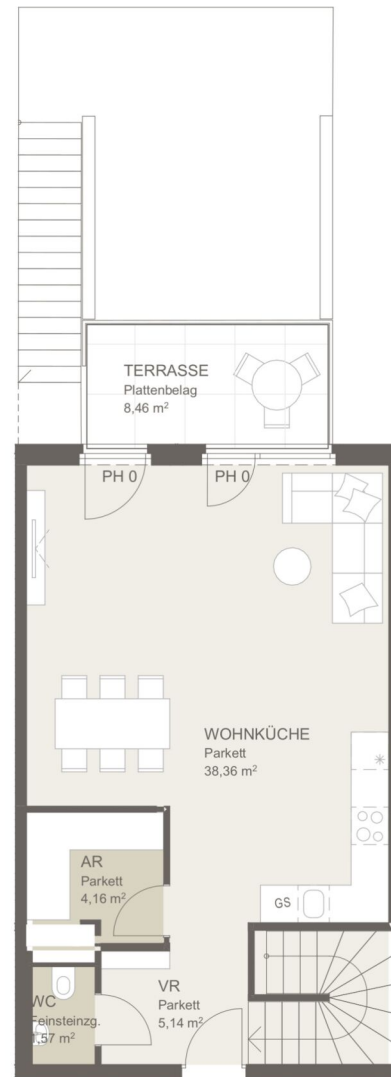

▲ Erdgeschoß
8 (9)

5m

KOBEL
gasse 9

2

1

0



TOP8


Wohnräume 109,74 m²
Loggia 7,70 m²
Terrasse 30,86 m²
Garten 12,16 m²

Maßstab 1:100
Stand 18.12.2024

Ausstattung gemäß
Baubeschreibung, die dargestellte Möblierung - ausgenommen
Bade-wanne, Waschtisch und WC - ist nicht Bestandteil des
Lieferumfangs und dient als Einrichtungsvorschlag. Alle
dargestellten Gegenstände haben symbolhaften Charakter.
Spielplatz und Gartengestaltung ist im Kaufpreis nicht
enthalten. Druck- und Satzfehler, sowie Irrtümer und baulich
bedingte Änderungen vorbehalten. Die Wohnungsgrößen sind
Circa - Angaben und können sich durch die Detailplanung
geringfügig ändern. Maßgeblich ist in jedem Fall der Kaufvertrag.

4 ZIMMER 109,74 m² WOHNFLÄCHE

KAUFPREIS EIGENNUTZER: € 755.438,00, ANLEGER: € 671.500,00

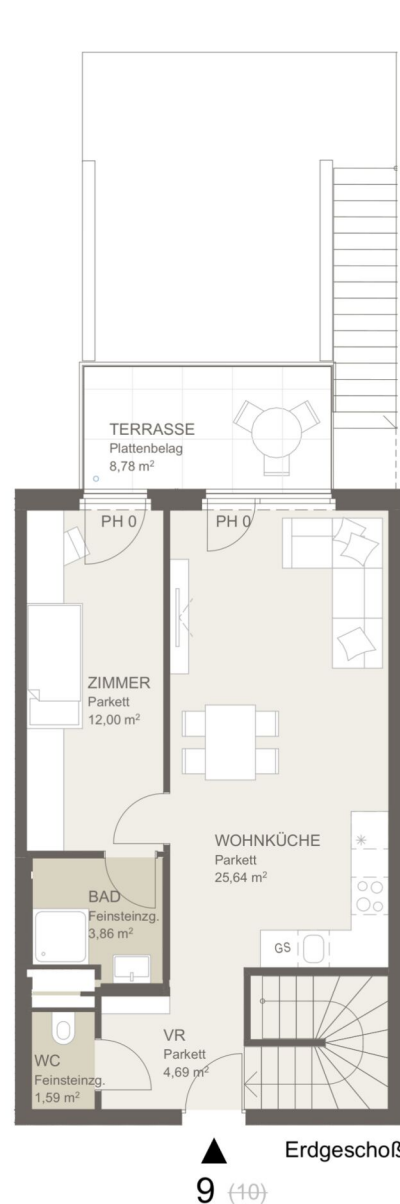


Maßstab 1:100
Stand 18.12.2024


Ausstattung gemäß
Baubeschreibung, die dargestellte Möblierung - ausgenommen
Bade-wanne, Waschtisch und WC - ist nicht Bestandteil des
Lieferumfangs und dient als Einrichtungsvorschlag. Alle
dargestellten Gegenstände haben symbolhaften Charakter.
Spielplatz und Gartengestaltung ist im Kaufpreis nicht
enthalten. Druck- und Satzfehler, sowie Irrtümer und baulich
bedingte Änderungen vorbehalten. Die Wohnungsgrößen sind
Circa - Angaben und können sich durch die Detailplanung
geringfügig ändern. Maßgeblich ist in jedem Fall der Kaufvertrag.

4 ZIMMER 108,37 m² WOHNFLÄCHE


KAUFPREIS EIGENNUTZER: € 695.000,00, ANLEGER: € 617.800,00

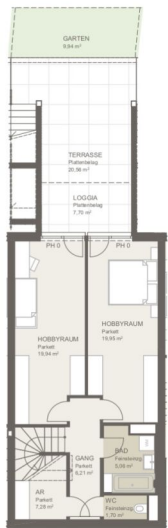

TOP 10
Übersichtsplan Garten
Maßstab 1:200

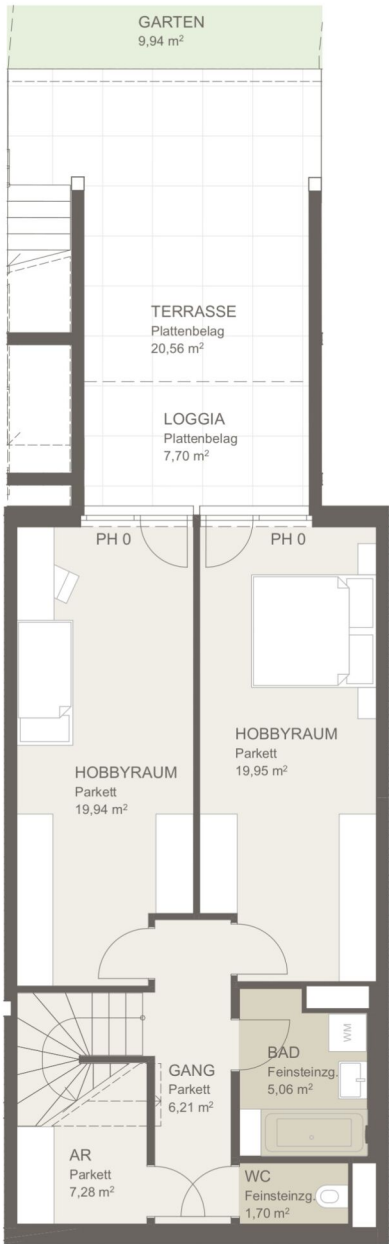

Untergeschoß

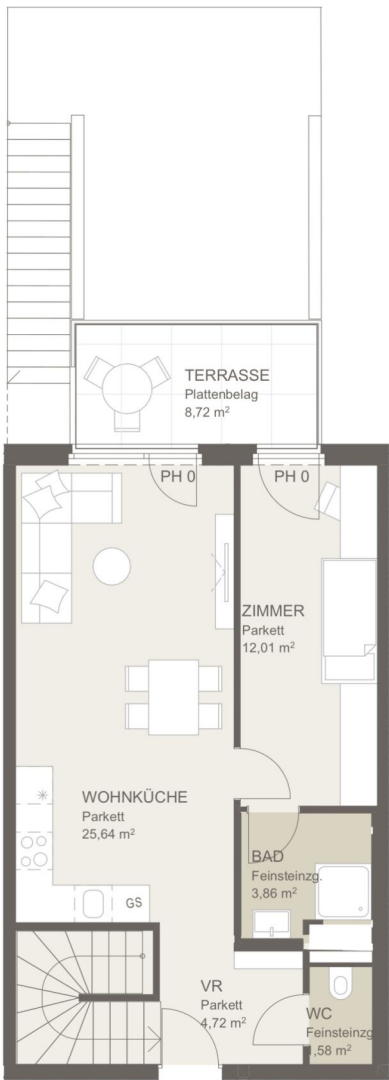

▲ Erdgeschoß
10 (11)




TOP10

Wohnräume	107,95 m ²
Loggia	7,70 m ²
Terrasse	29,28 m ²
Garten	9,94 m ²

Maßstab 1:100
Stand 18.12.2024

Ausstattung gemäß
Baubeschreibung, die dargestellte Möblierung - ausgenommen
Bade-wanne, Waschtisch und WC - ist nicht Bestandteil des
Lieferumfangs und dient als Einrichtungsvorschlag. Alle
dargestellten Gegenstände haben symbolhaften Charakter.
Spielplatz und Gartengestaltung ist im Kaufpreis nicht
enthalten. Druck- und Satzfehler, sowie Irrtümer und baulich
bedingte Änderungen vorbehalten. Die Wohnungsgrößen sind
Circa - Angaben und können sich durch die Detailplanung
geringfügig ändern. Maßgeblich ist in jedem Fall der Kaufvertrag.

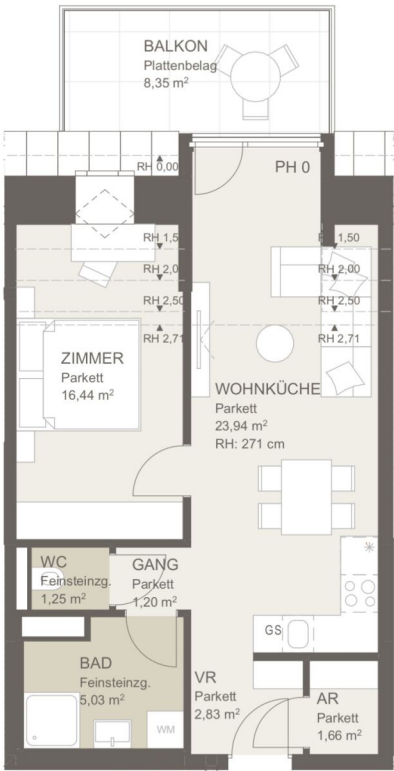

41 (43)


5m

KOBEL
gasse 9

2

1

0

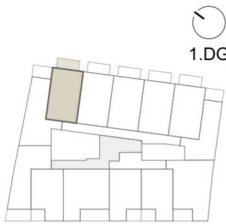

TOP41

Wohnräume 52,35 m²
Balkon 8,35 m²

Maßstab 1:100
Stand 18.12.2024

Ausstattung gemäß
Baubeschreibung, die dargestellte Möblierung - ausgenommen
Bade-wanne, Waschtisch und WC - ist nicht Bestandteil des
Lieferumfangs und dient als Einrichtungsvorschlag. Alle
dargestellten Gegenstände haben symbolhaften Charakter.
Spielplatz und Gartengestaltung ist im Kaufpreis nicht
enthalten. Druck- und Satzfehler, sowie Irrtümer und baulich
bedingte Änderungen vorbehalten. Die Wohnungsgrößen sind
Circa - Angaben und können sich durch die Detailplanung
geringfügig ändern. Maßgeblich ist in jedem Fall der Kaufvertrag.

Unser Blick ist immer nach vorne gerichtet:

Die EHL-Immobiliengruppe lebt ihre Unternehmenswerte.
Täglich. Kompetent. Engagiert. Leidenschaftlich.
In allen Dienstleistungsbereichen.

Vermittlung	Wohnimmobilien	Anlageobjekte
Bewertung	Vorsorgewohnungen	Zinshäuser
Investment	Büroimmobilien	Betriebsliegenschaften
Asset Management	Einzelhandelsobjekte	Grundstücke
Market Research	Logistikimmobilien	Hotels

EHL Wohnen GmbH

Rathausstraße 1 | A-1010 Wien | T +43 1 512 76 90 | wohnung@ehl.at | wohnung.at



Wir leben
Immobilien.

