




## MEHRFAMILIENHAUS ARDAGGER STIFT "BRANDWIESE"

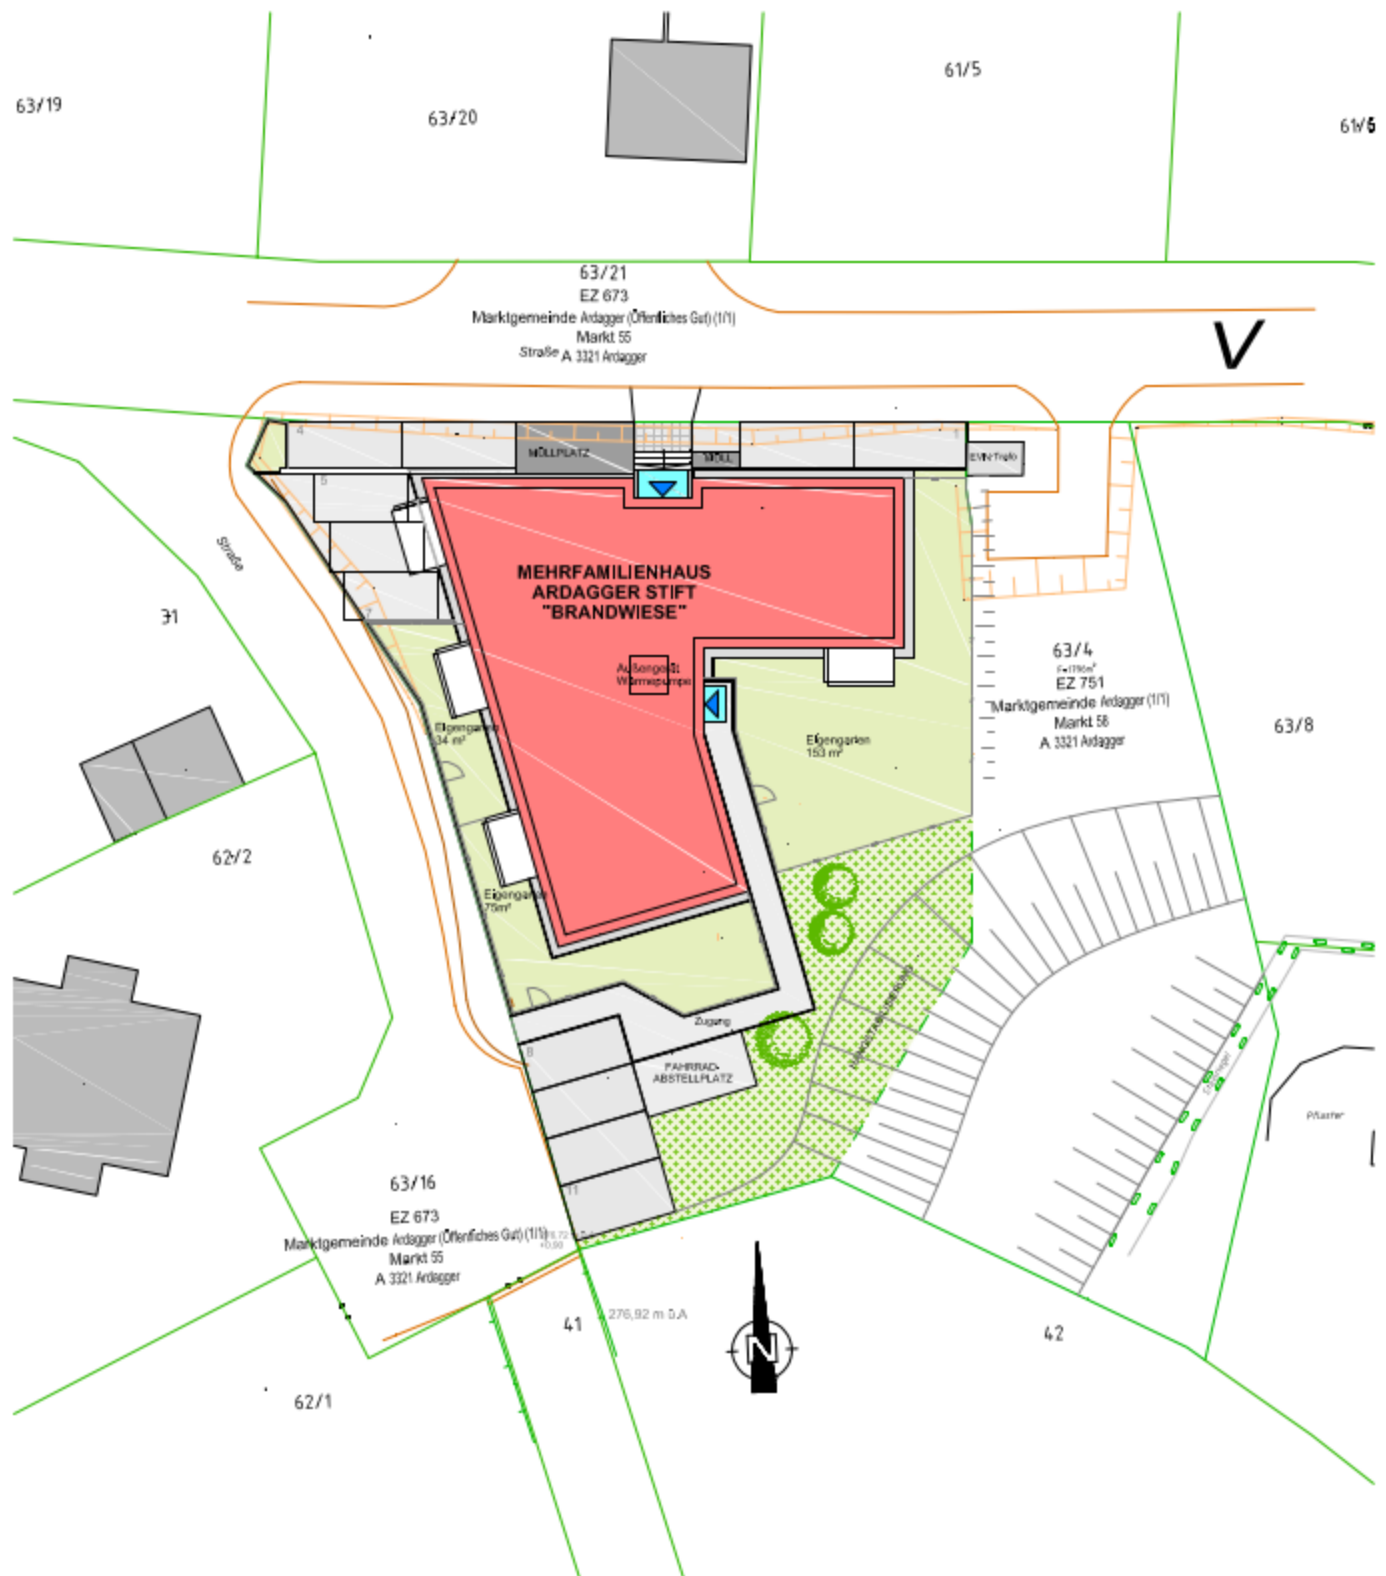

Lageplan

Maßstab = 1:400

Planstand 27.11.2020

**Baumeister**  
**Ing. Erwin Hackl**  
**BauplanungsgesmbH.**  
Hauptplatz 1 - 3355 Ertl



**Planung-Baumanagement**  
Tel. 07477/20102, Fax 20152  
[www.hackl-planung.at](http://www.hackl-planung.at)  
mail:bautechnik.hackl@aon.at