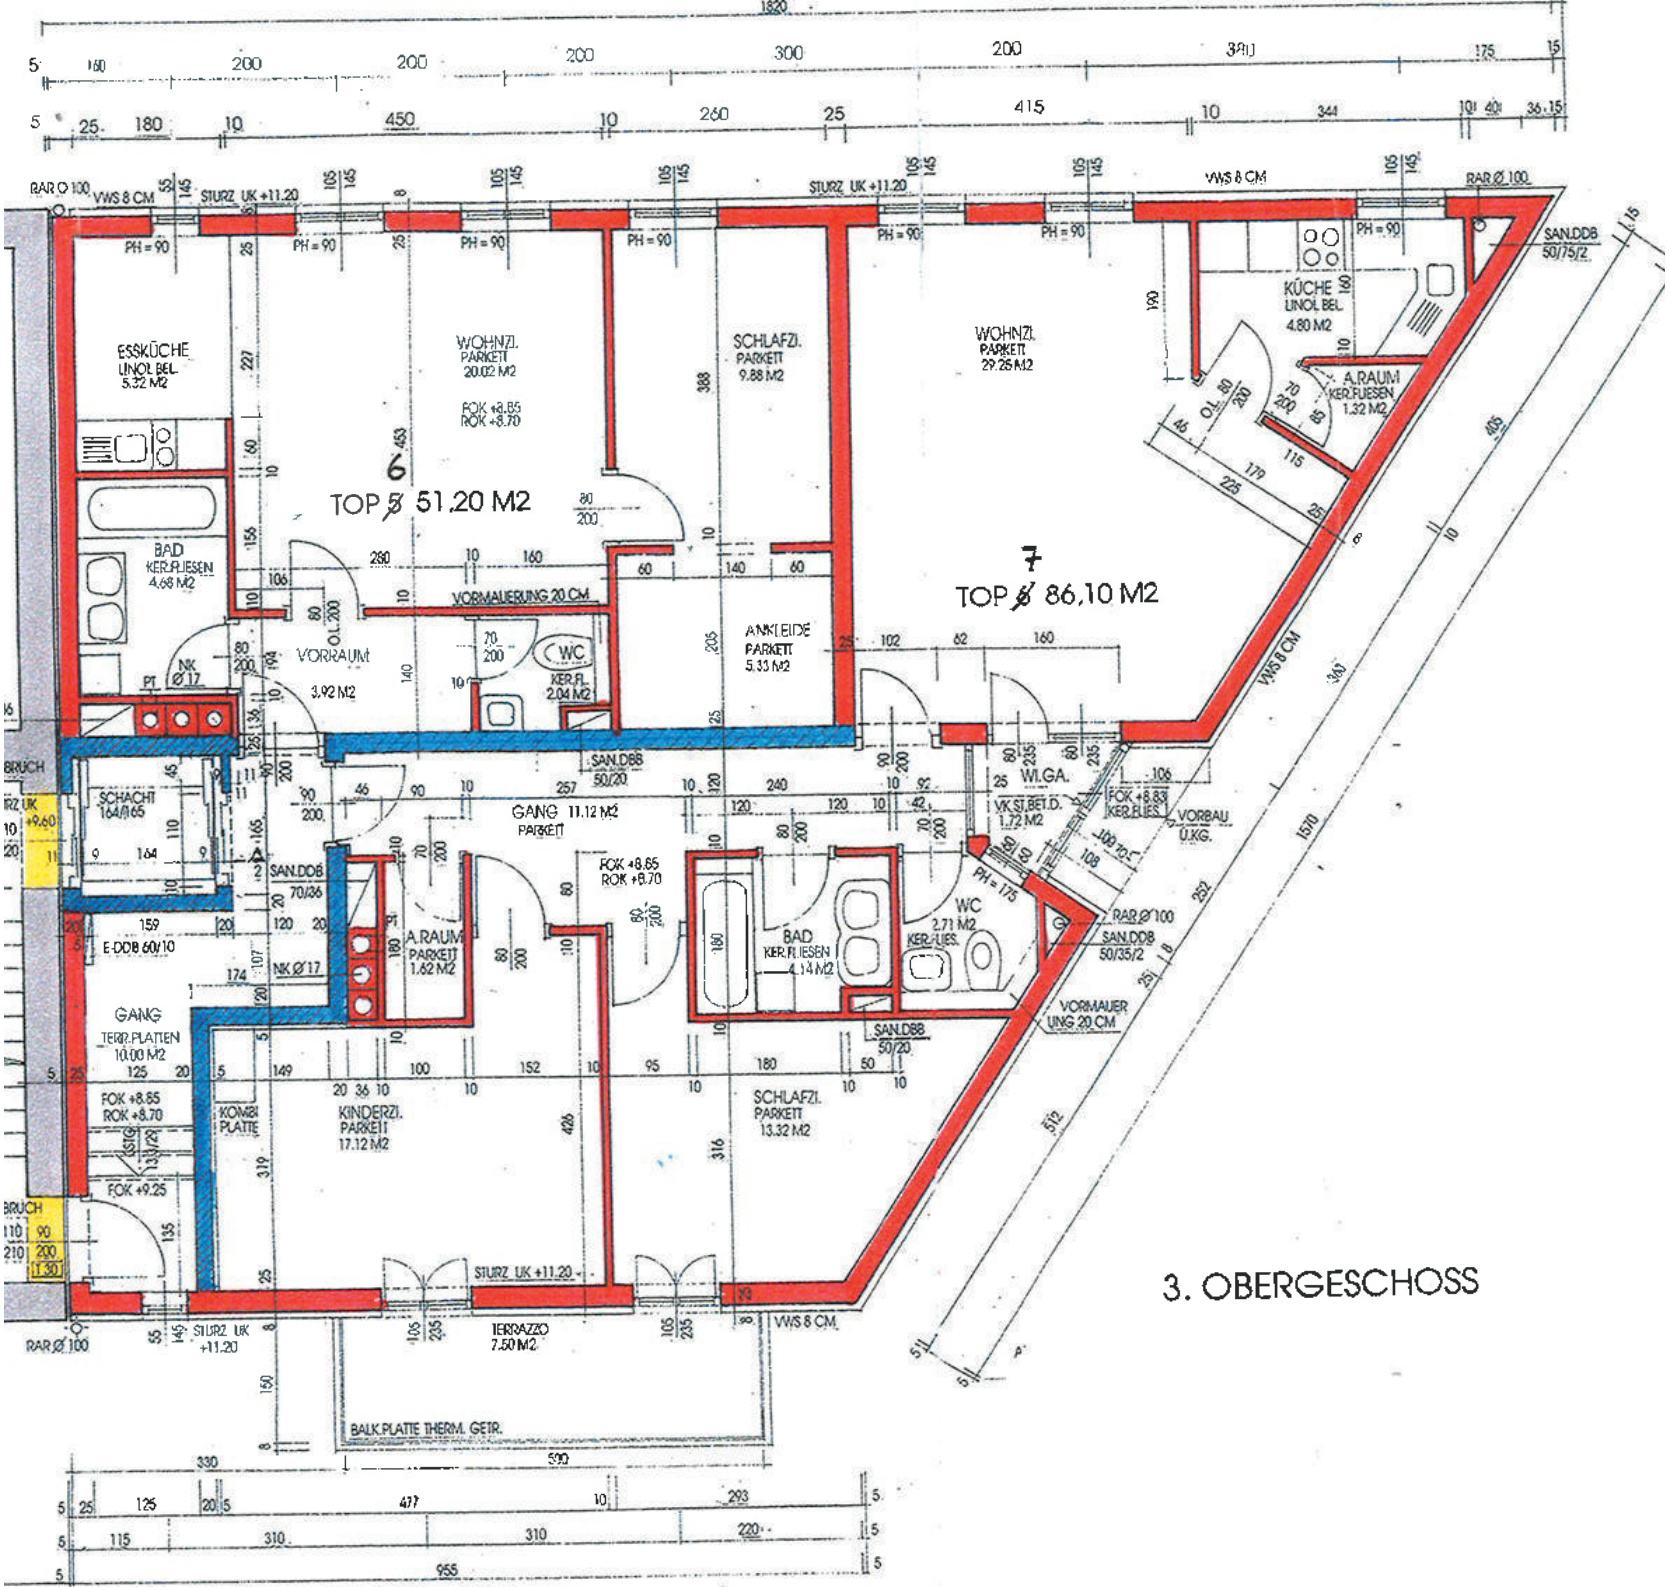
ESSKÜCHE
LINOL.BEL.
5.32 M2
WOHNZI.
PARKETT
20.02 M2
FOK +8.85
ROK +8.70
SCHLAFZI.
PARKETT
9.88 M2
WOHNZI.
PARKETT
29.26 M2
KÜCHE
LINOL.BEL.
4.80 M2
A.RAUM
KER.FLIESEN
1.32 M2
6
TOP Ø 51.20 M2
7
TOP Ø 86,10 M2
BAD
KER.FLIESEN
4.68 M2
VORMAUERUNG 20 CM
VORRAUM
3.92 M2
WC
KER.FL.
2.04 M2
ANKLEIDE
PARKETT
5.33 M2
SAN.DOB
50/20
GANG 11.12 M2
PARKETT
SCHACHT
164/165
SAN.DOB
70/36
A.RAUM
PARKETT
1.62 M2
BAD
KER.FLIESEN
4.14 M2
WC
2.71 M2
KER./LIES.
WI.GA.
VK.ST.BET.D.
1.72 M2
VORBAU
U.KG.
E-DOB 60/10
GANG
TERR.PLATTEN
10.00 M2
KOMBI
PLATTE
KINDERZI.
PARKETT
17.12 M2
SCHLAFZI.
PARKETT
13.32 M2
SAN.DOB
50/35/2
VORMAUER
UNG 20 CM
STURZ UK +11.20
TERRAZZO
7.50 M2
BALK.PLATTE THERM. GETR.
3. OBERGESCHOSS