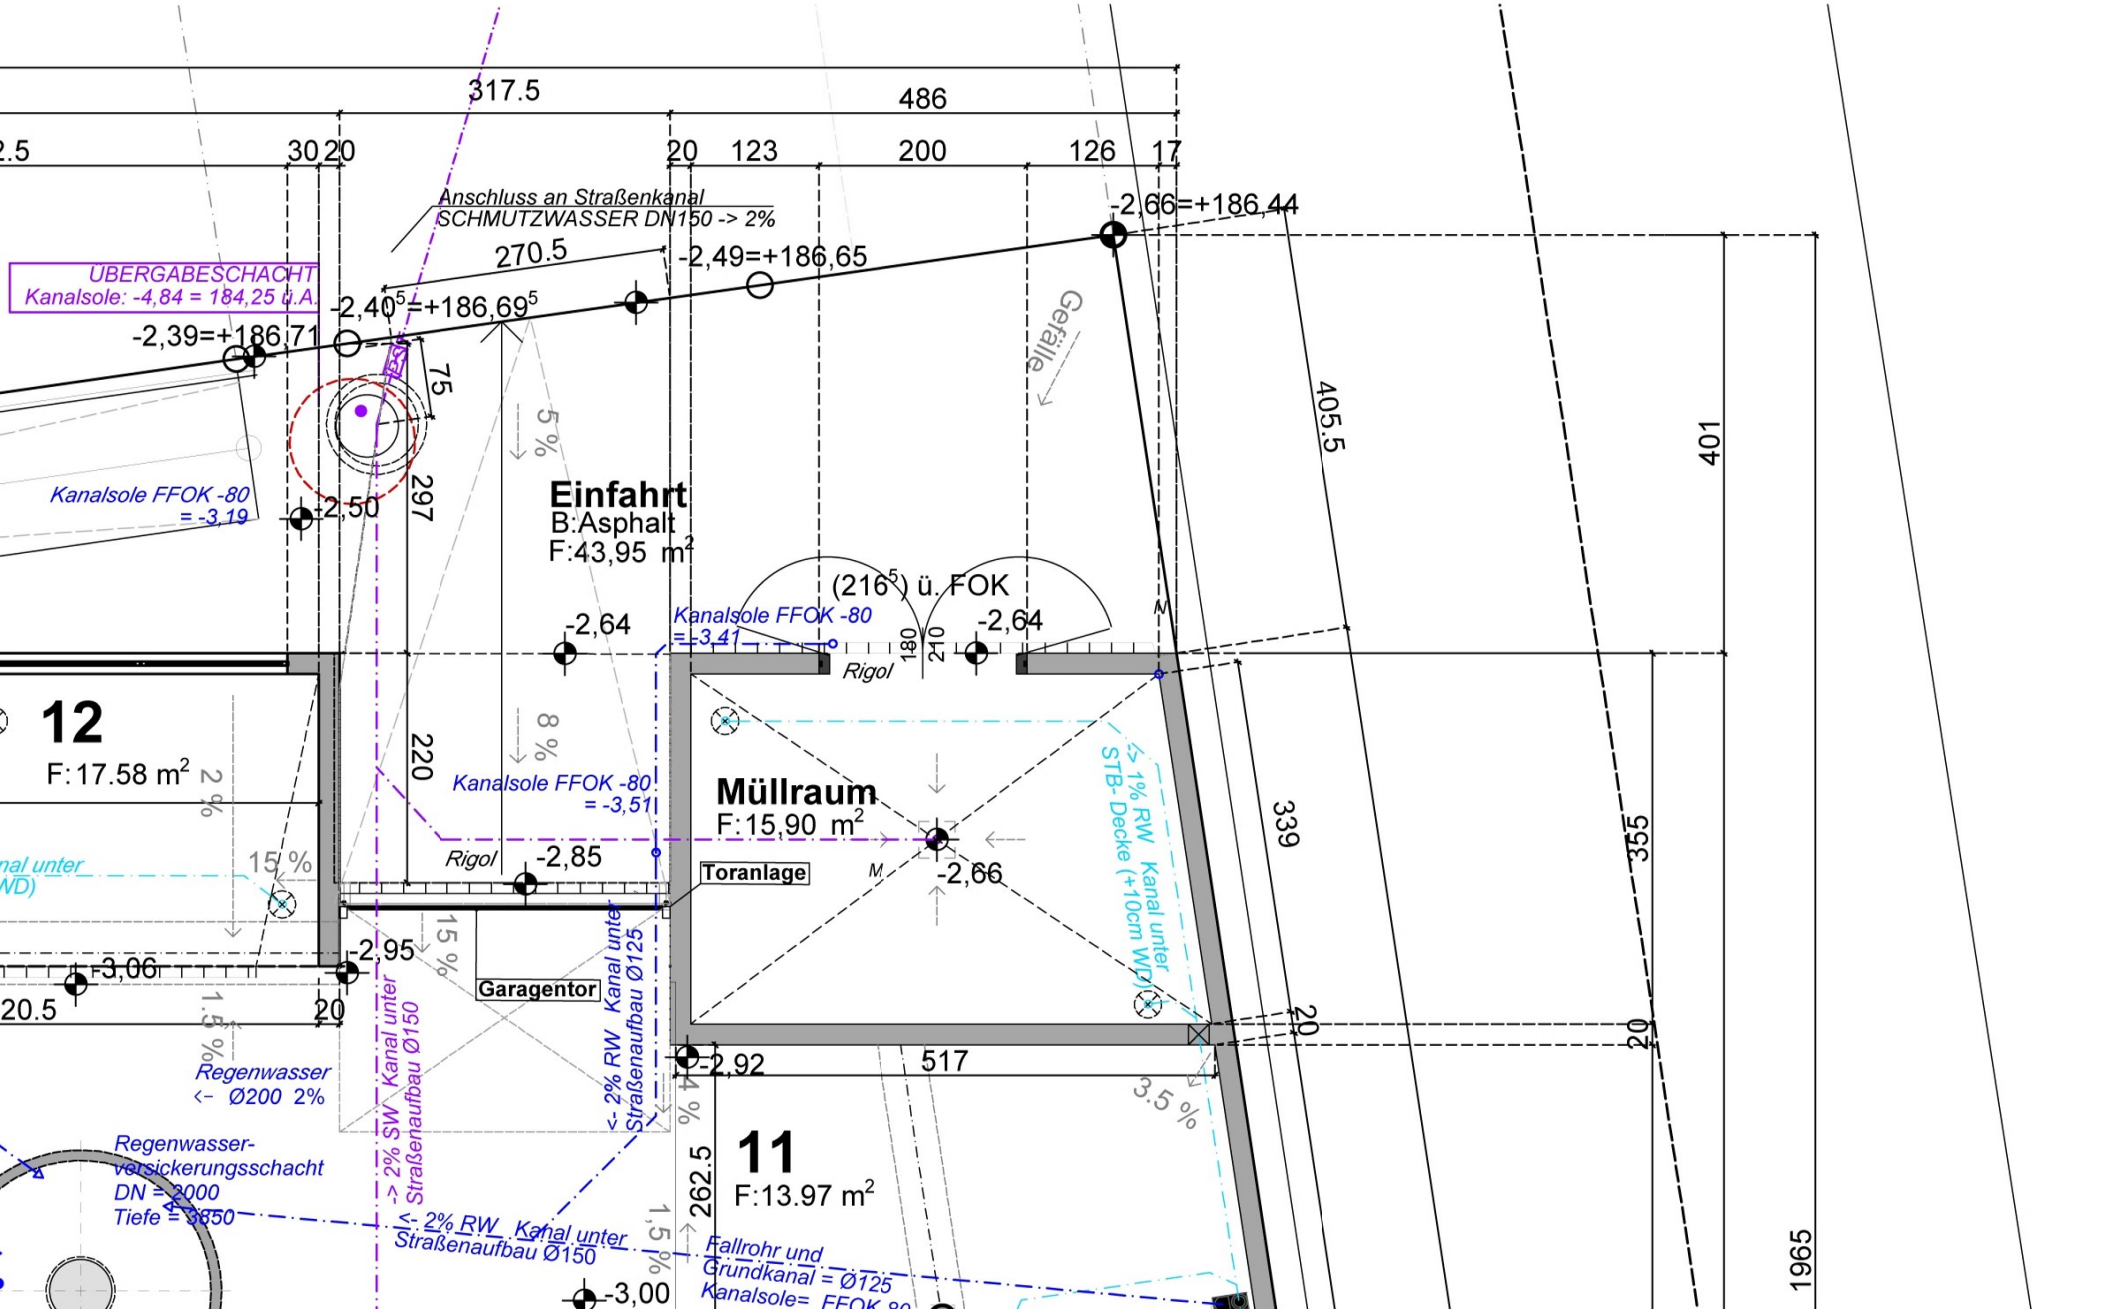
317.5
486
30 20
20 123 200 126 17
Anschluss an Straßenkanal
SCHMUTZWASSER DN150 -> 2%
-2,66=+186,44
270.5
-2,49=+186,65
ÜBERGABESCHACHT
Kanalsole: -4,84 = 184,25 ü.A.
-2,40⁵=+186,69⁵
-2,39=+186,71
75
Gefälle
405.5
401
Kanalsole FFOK -80
= -3,19
-2,50
297
5 %
Einfahrt
B:Asphalt
F:43,95 m²
(216⁵) ü. FOK
-2,64
Kanalsole FFOK -80
= -3,41
-2,64
Rigol
180
210
12
F:17.58 m²
2 %
220
8 %
Kanalsole FFOK -80
= -3,51
Müllraum
F:15,90 m²
339
355
15 %
Rigol
-2,85
Toranlage
-2,66
-2,95
-3,06
15 %
Garagentor
20.5
20
1.5 %
Regenwasser
<- Ø200 2%
-2,92
517
20
20
3.5 %
Regenwasser-
versickerungsschacht
DN = 2000
Tiefe = 3850
-> 2% SW Kanal unter
Straßenaufbau Ø150
<- 2% RW Kanal unter
Straßenaufbau Ø125
<- 2% RW Kanal unter
Straßenaufbau Ø150
11
F:13.97 m²
262.5
1,5 %
Fallrohr und
Grundkanal = Ø125
Kanalsole= FFOK 80
-3,00
1965