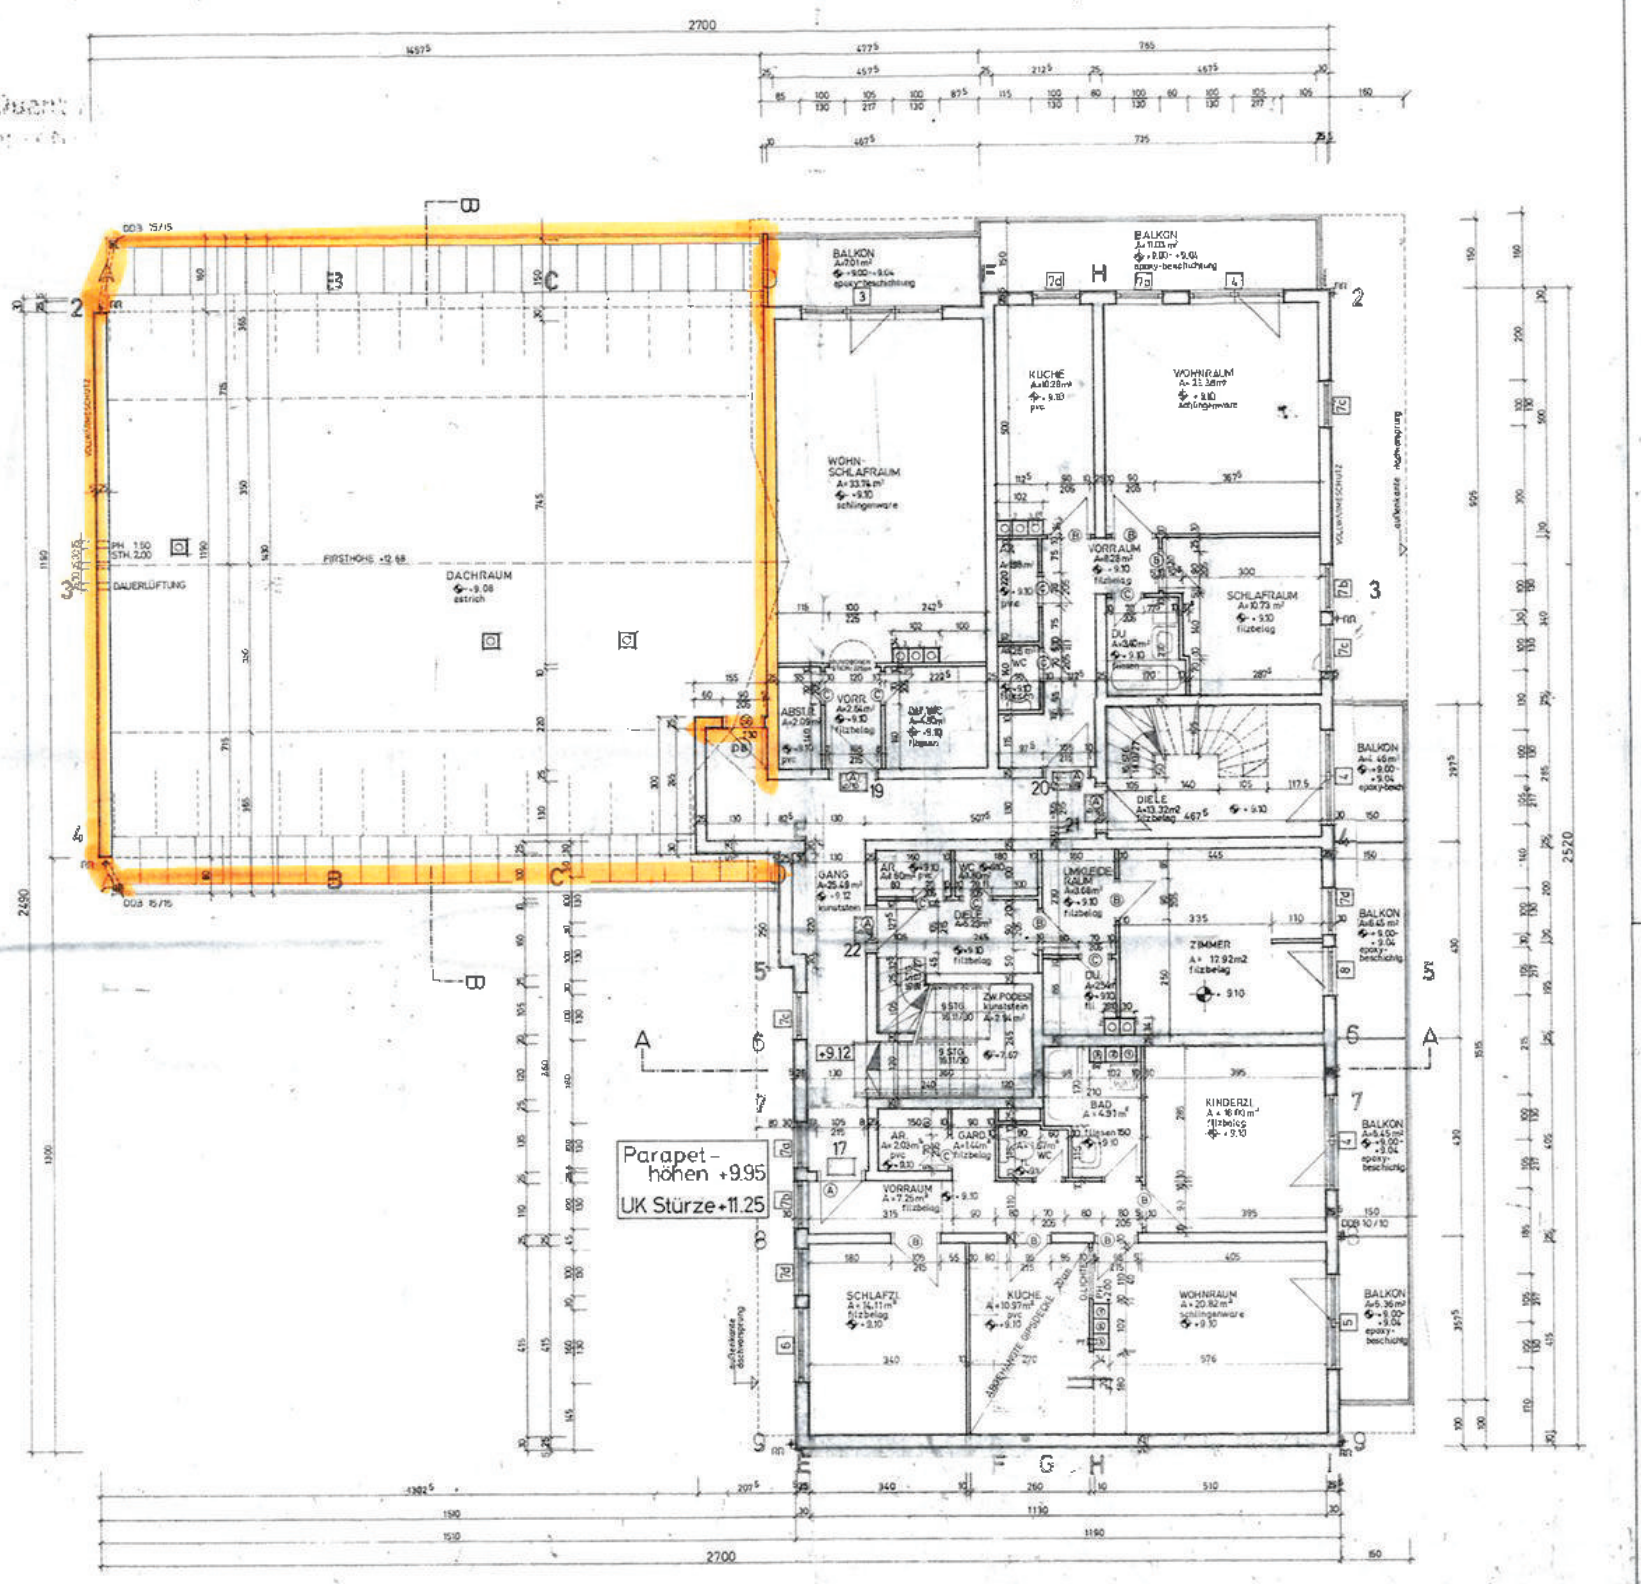
Parapet-
höhen +9.95
UK Stürze +11.25
DACHRAUM
FIRSTHÖHE +12.68
DAUERLÜFTUNG
BALKON
KÜCHE
WOHNRAUM
WOHN-
SCHLAFRAUM
VORRAUM
SCHLAFRAUM
DIELE
GANG
ZIMMER
KINDERZI.
BAD
SCHLAFZI.
KÜCHE
WOHNRAUM
2700
2520
2490