


## TOP B8 (OG)



OBERGESCHOSS	VORR	6,24
OBERGESCHOSS	AR	2,17
OBERGESCHOSS	BAD	5,14
OBERGESCHOSS	SCHLAFEN	13,09
OBERGESCHOSS	WOHNEN	28,41
		<b>55,05 m²</b>
UNTERGESCHOSS	ABTEIL B8	4,28
OBERGESCHOSS	BALKON	15,65

0m 1m 2m  
M 1:75

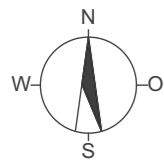

## UNTERGESCHOSS

0m 5m 10m  
M 1:250

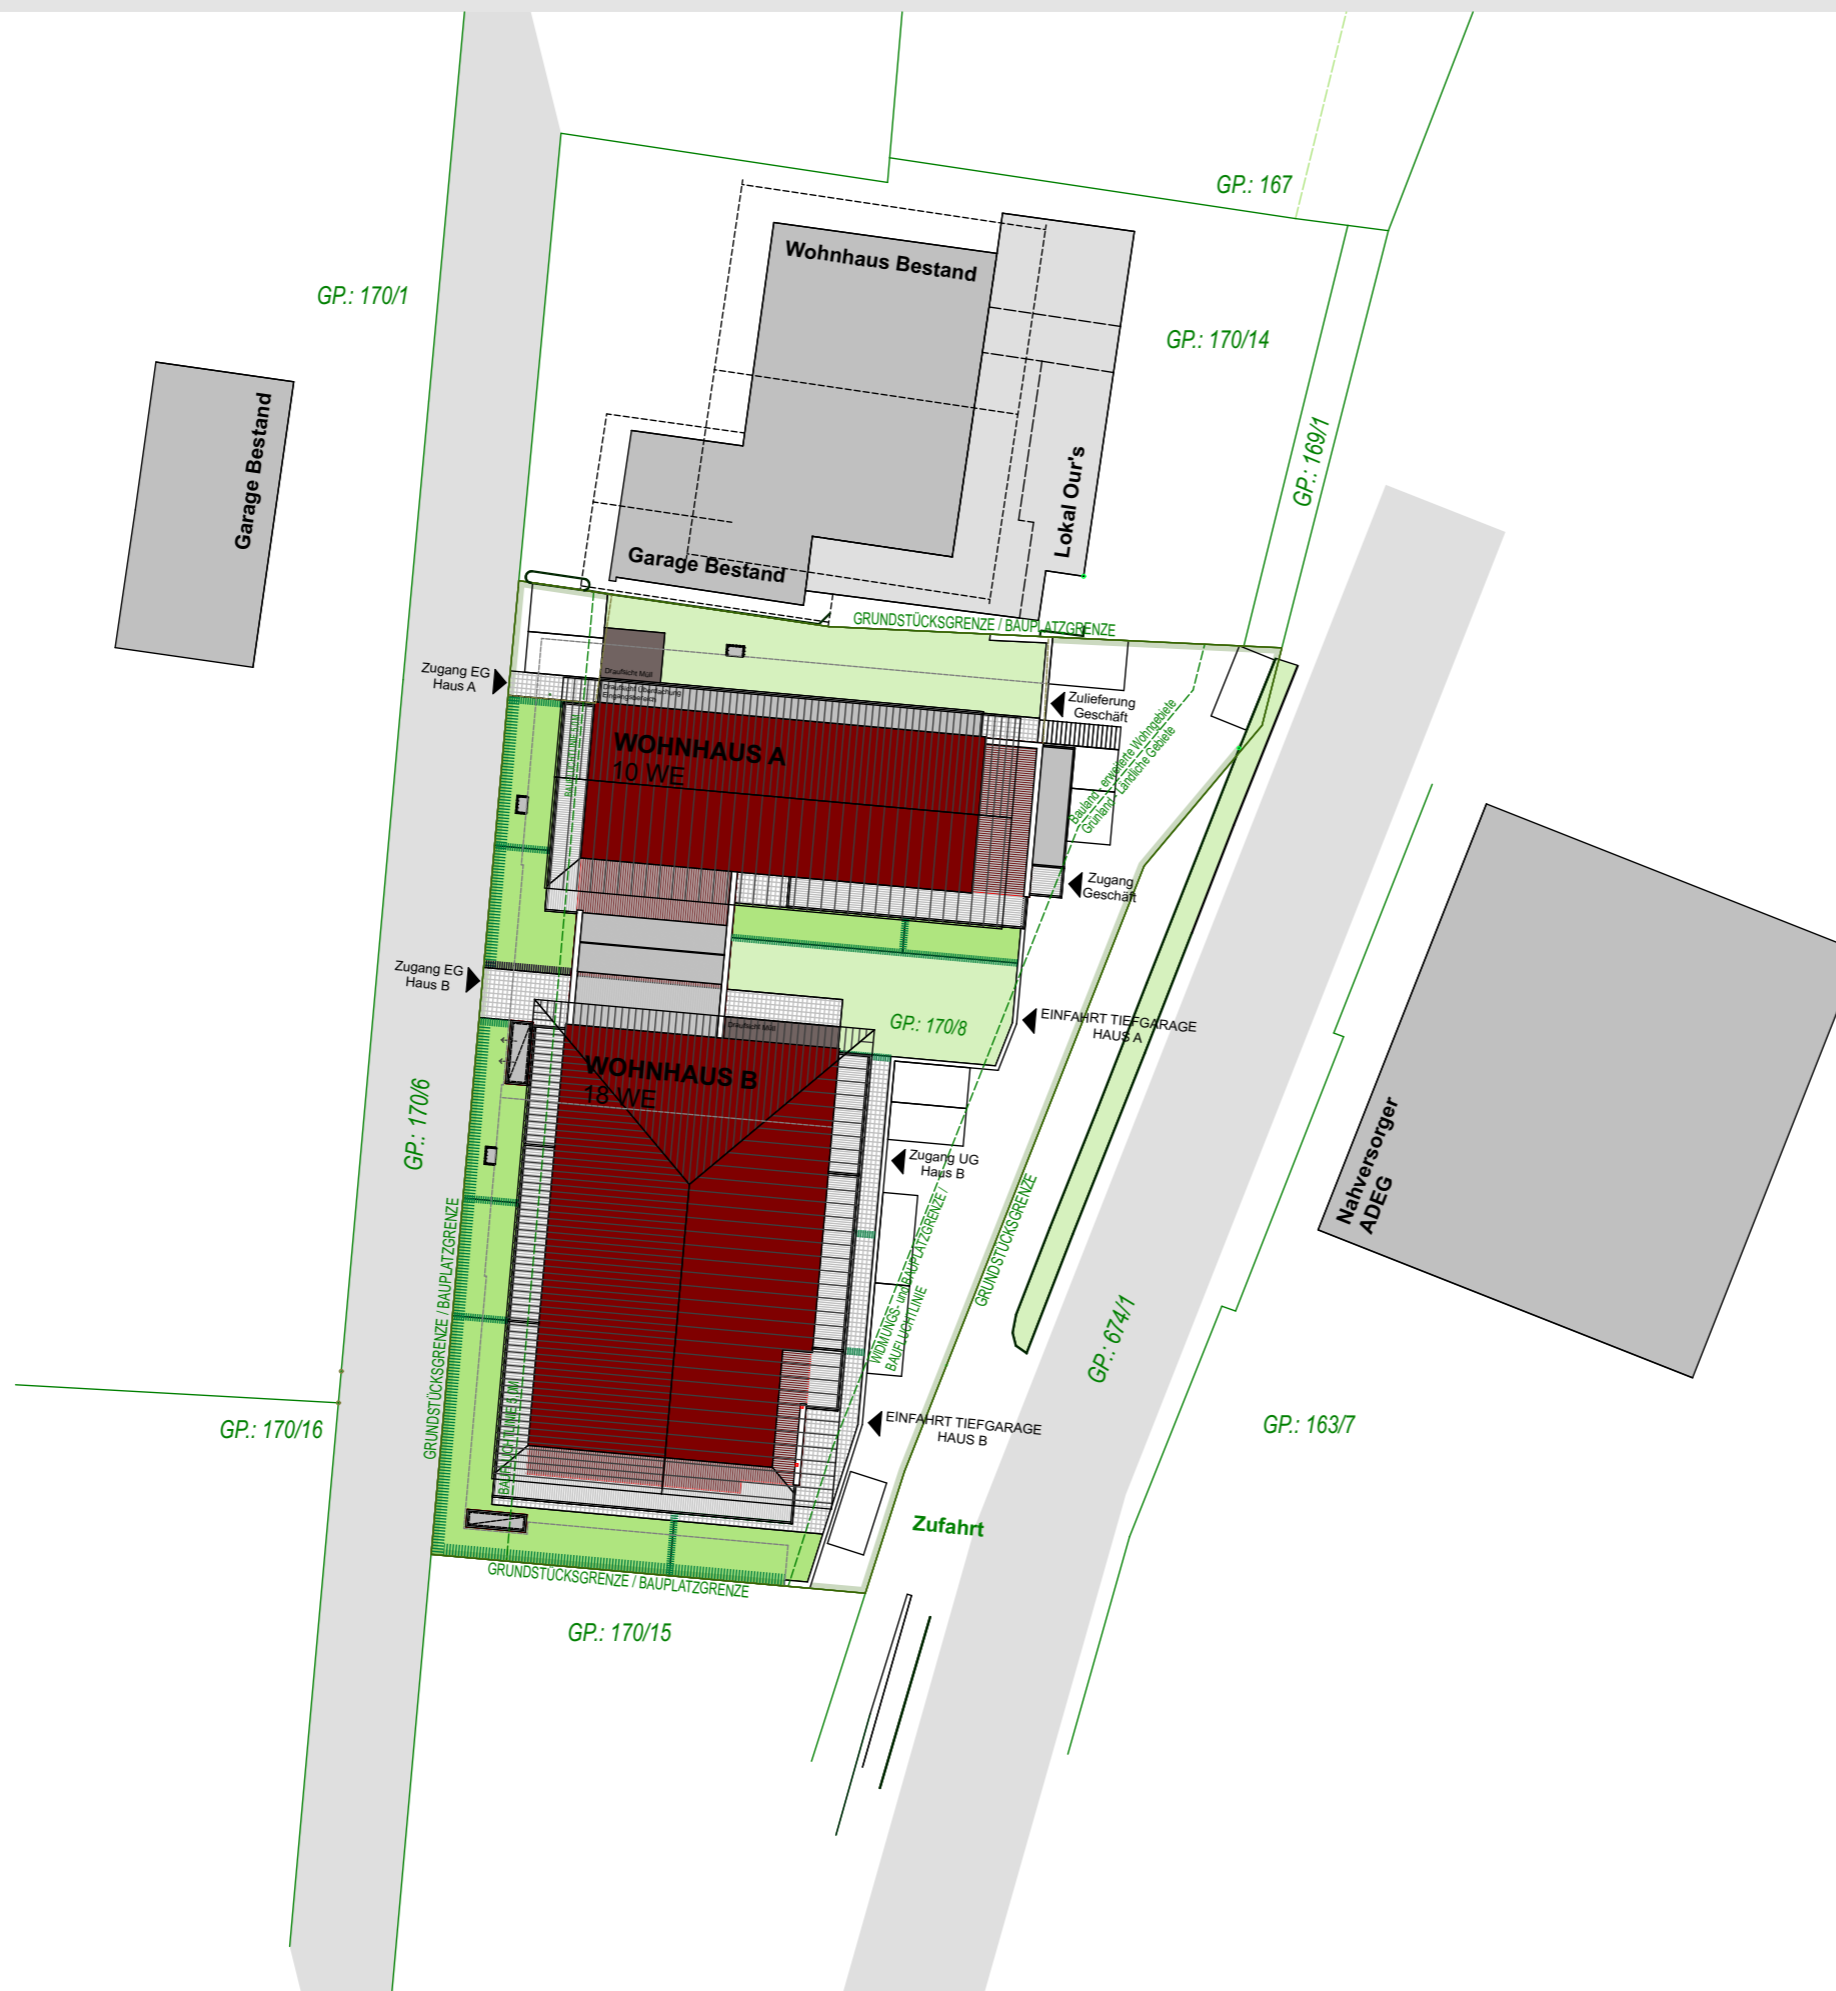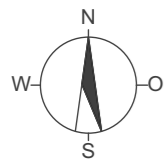

## LAGEPLAN

0m 10m 20m  
M 1:500