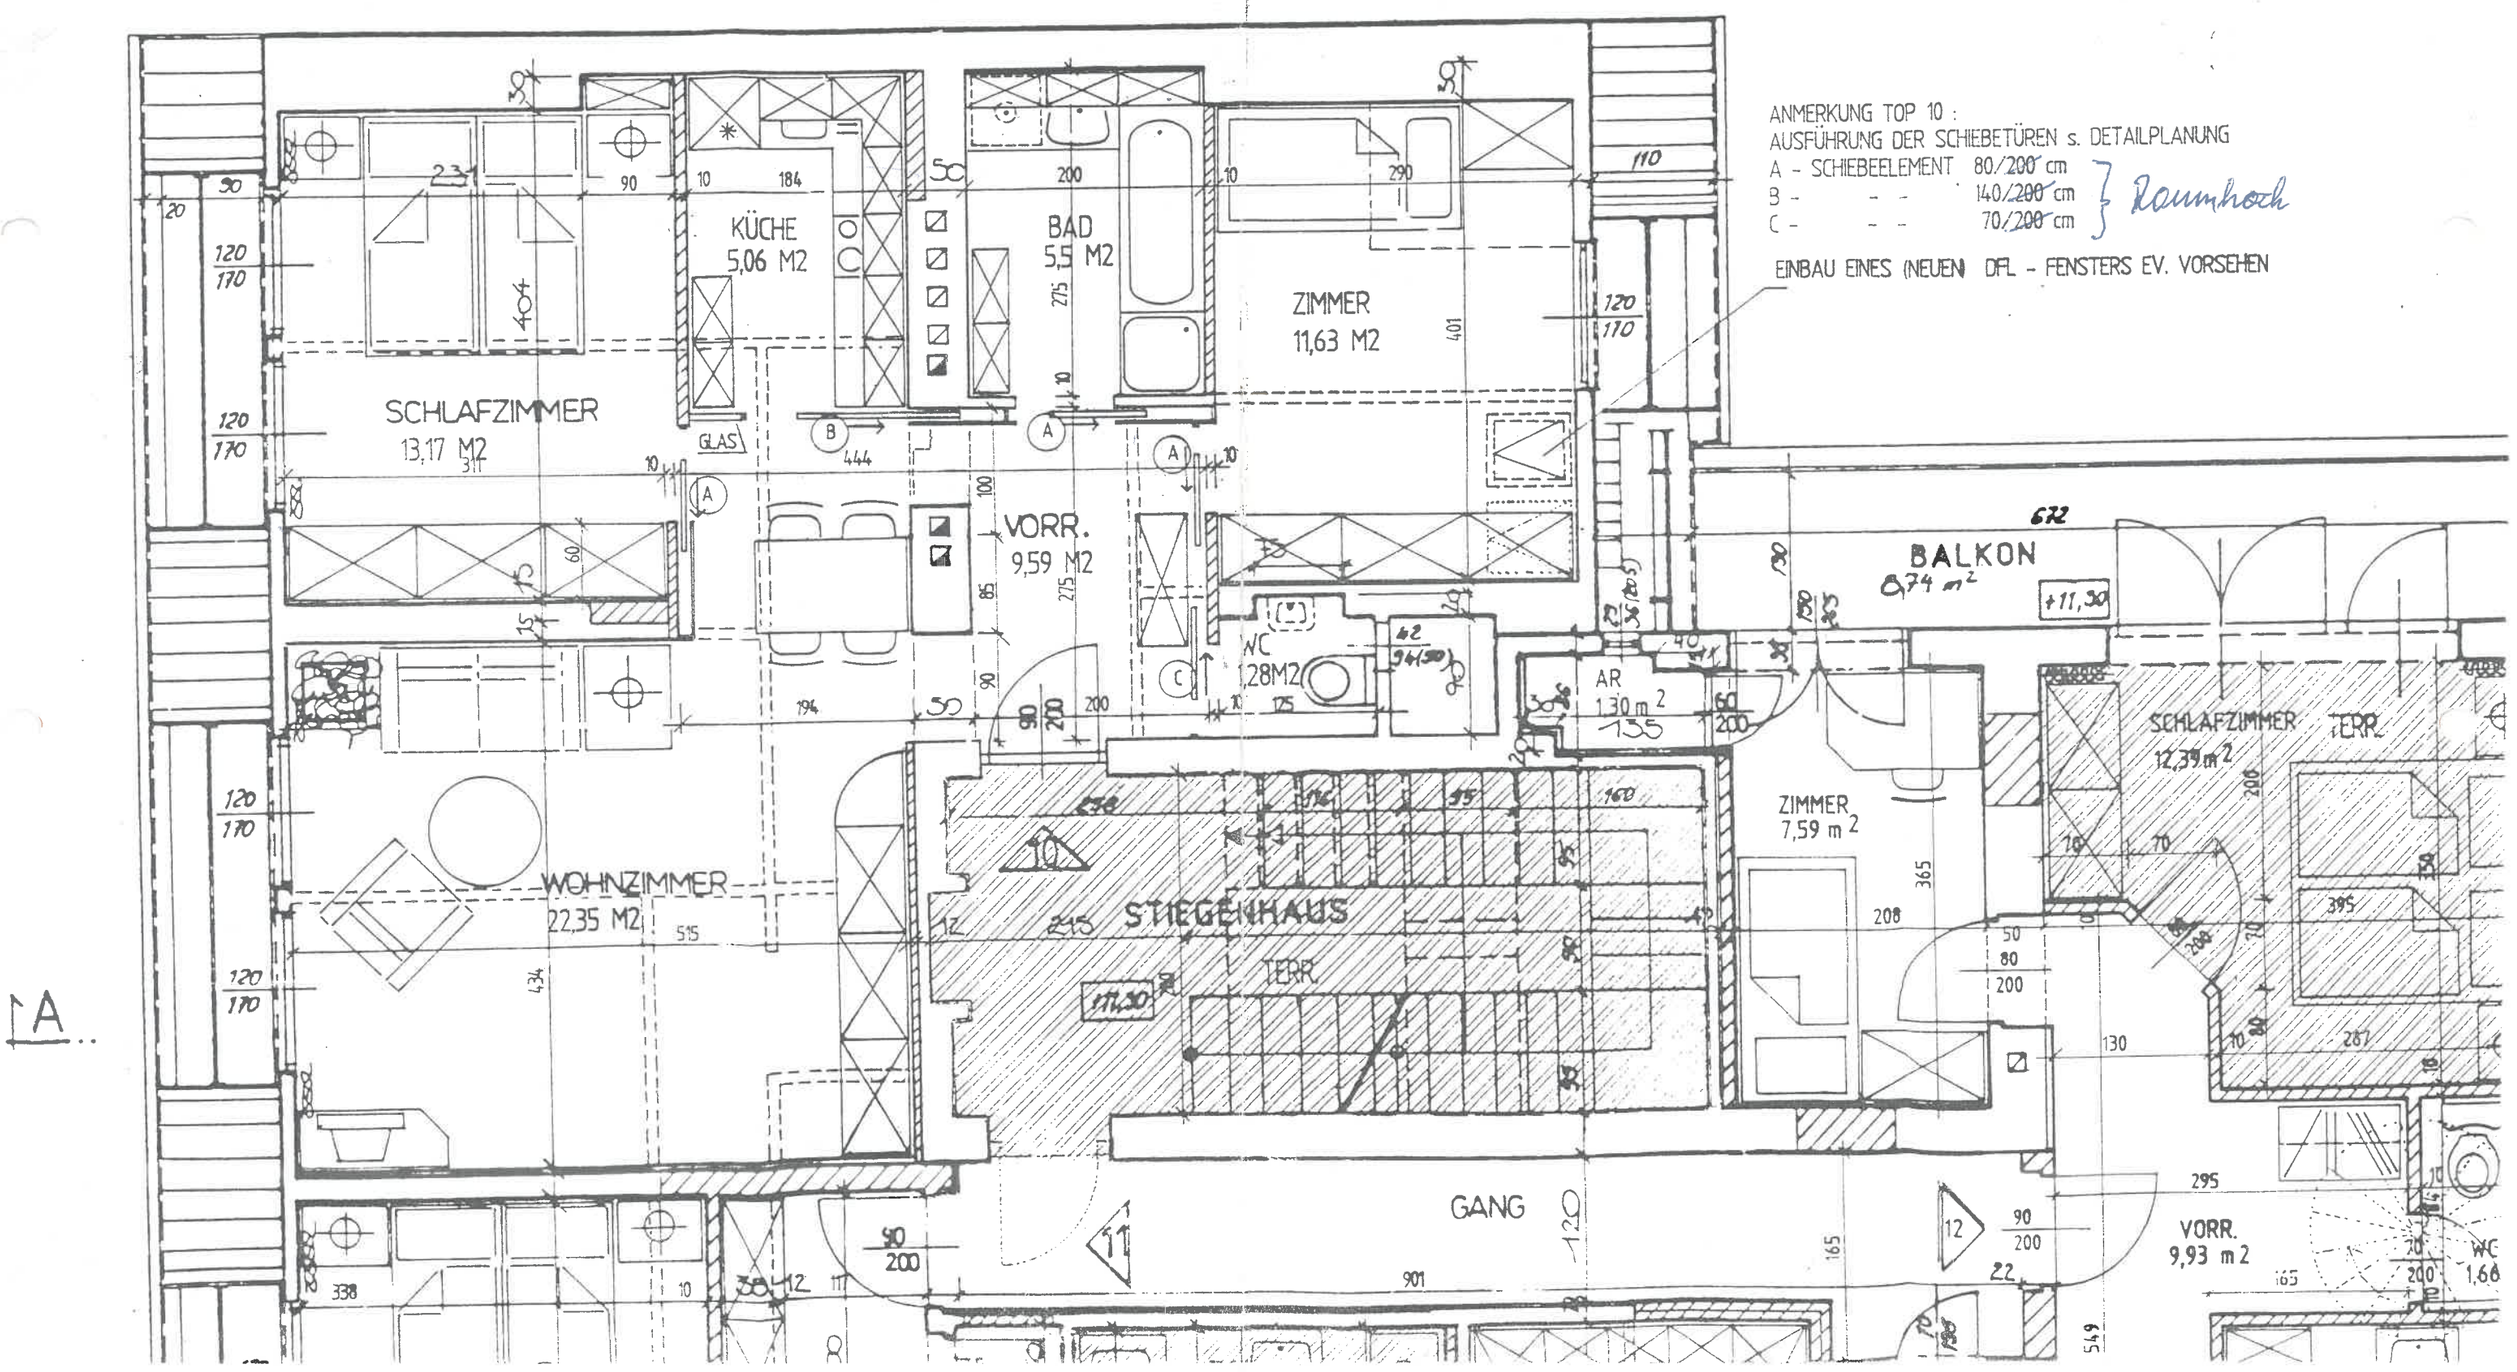# 3.OBERGESCHOSS
M=1:50