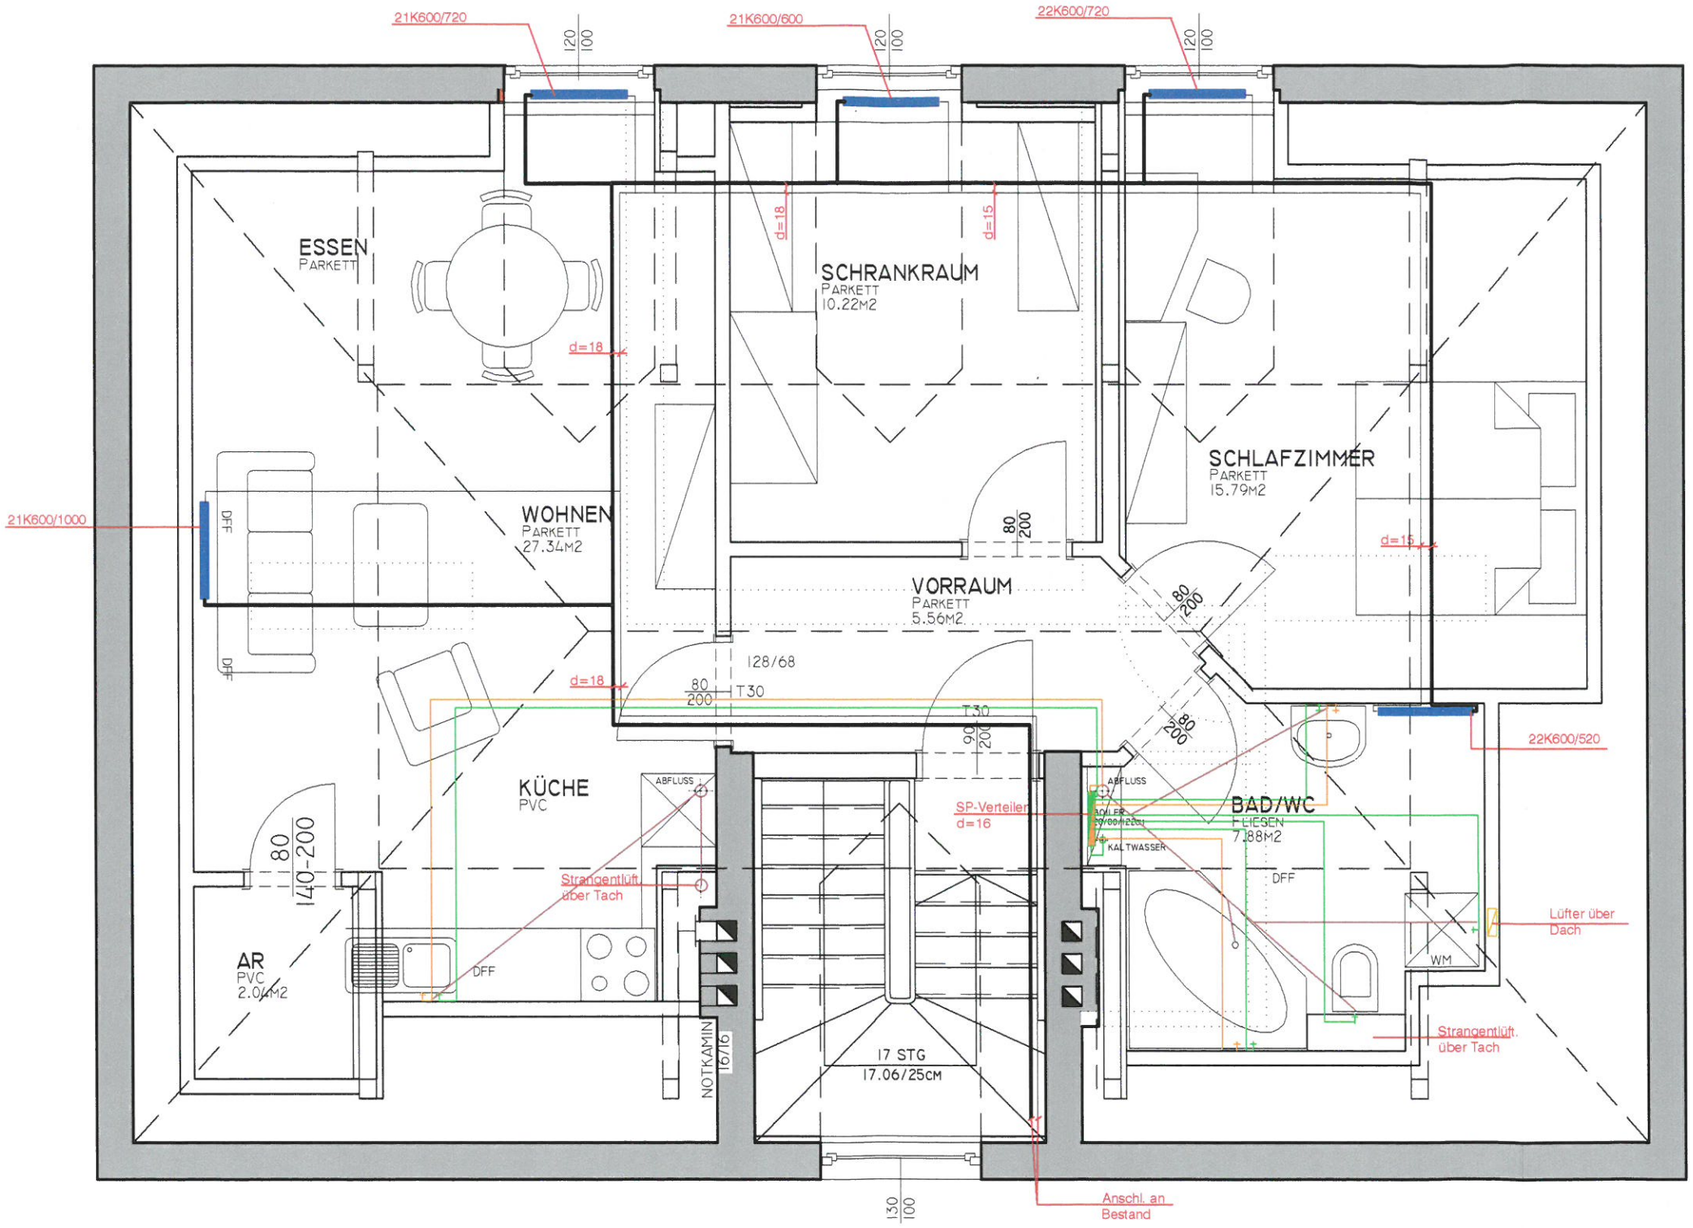
21K600/720
21K600/600
22K600/720
120
100
ESSEN
PARKETT
SCHRANKRAUM
PARKETT
10.22M2
d=18
d=15
SCHLAFZIMMER
PARKETT
15.79M2
WOHNEN
PARKETT
27.34M2
21K600/1000
DFF
80
200
VORRAUM
PARKETT
5.56M2
128/68
T30
90
22K600/520
KÜCHE
PVC
ABFLUSS
SP-Verteiler
d=16
BAD/WC
LIEGEN
7.88M2
KALTWASSER
Strangentlüft.
über Tach
140-200
AR
PVC
2.04M2
WM
Lüfter über
Dach
NOTKAMIN
16/16
17 STG
17.06/25CM
130
Anschl. an
Bestand