


DACHGESCHOSS - TOP 1/5

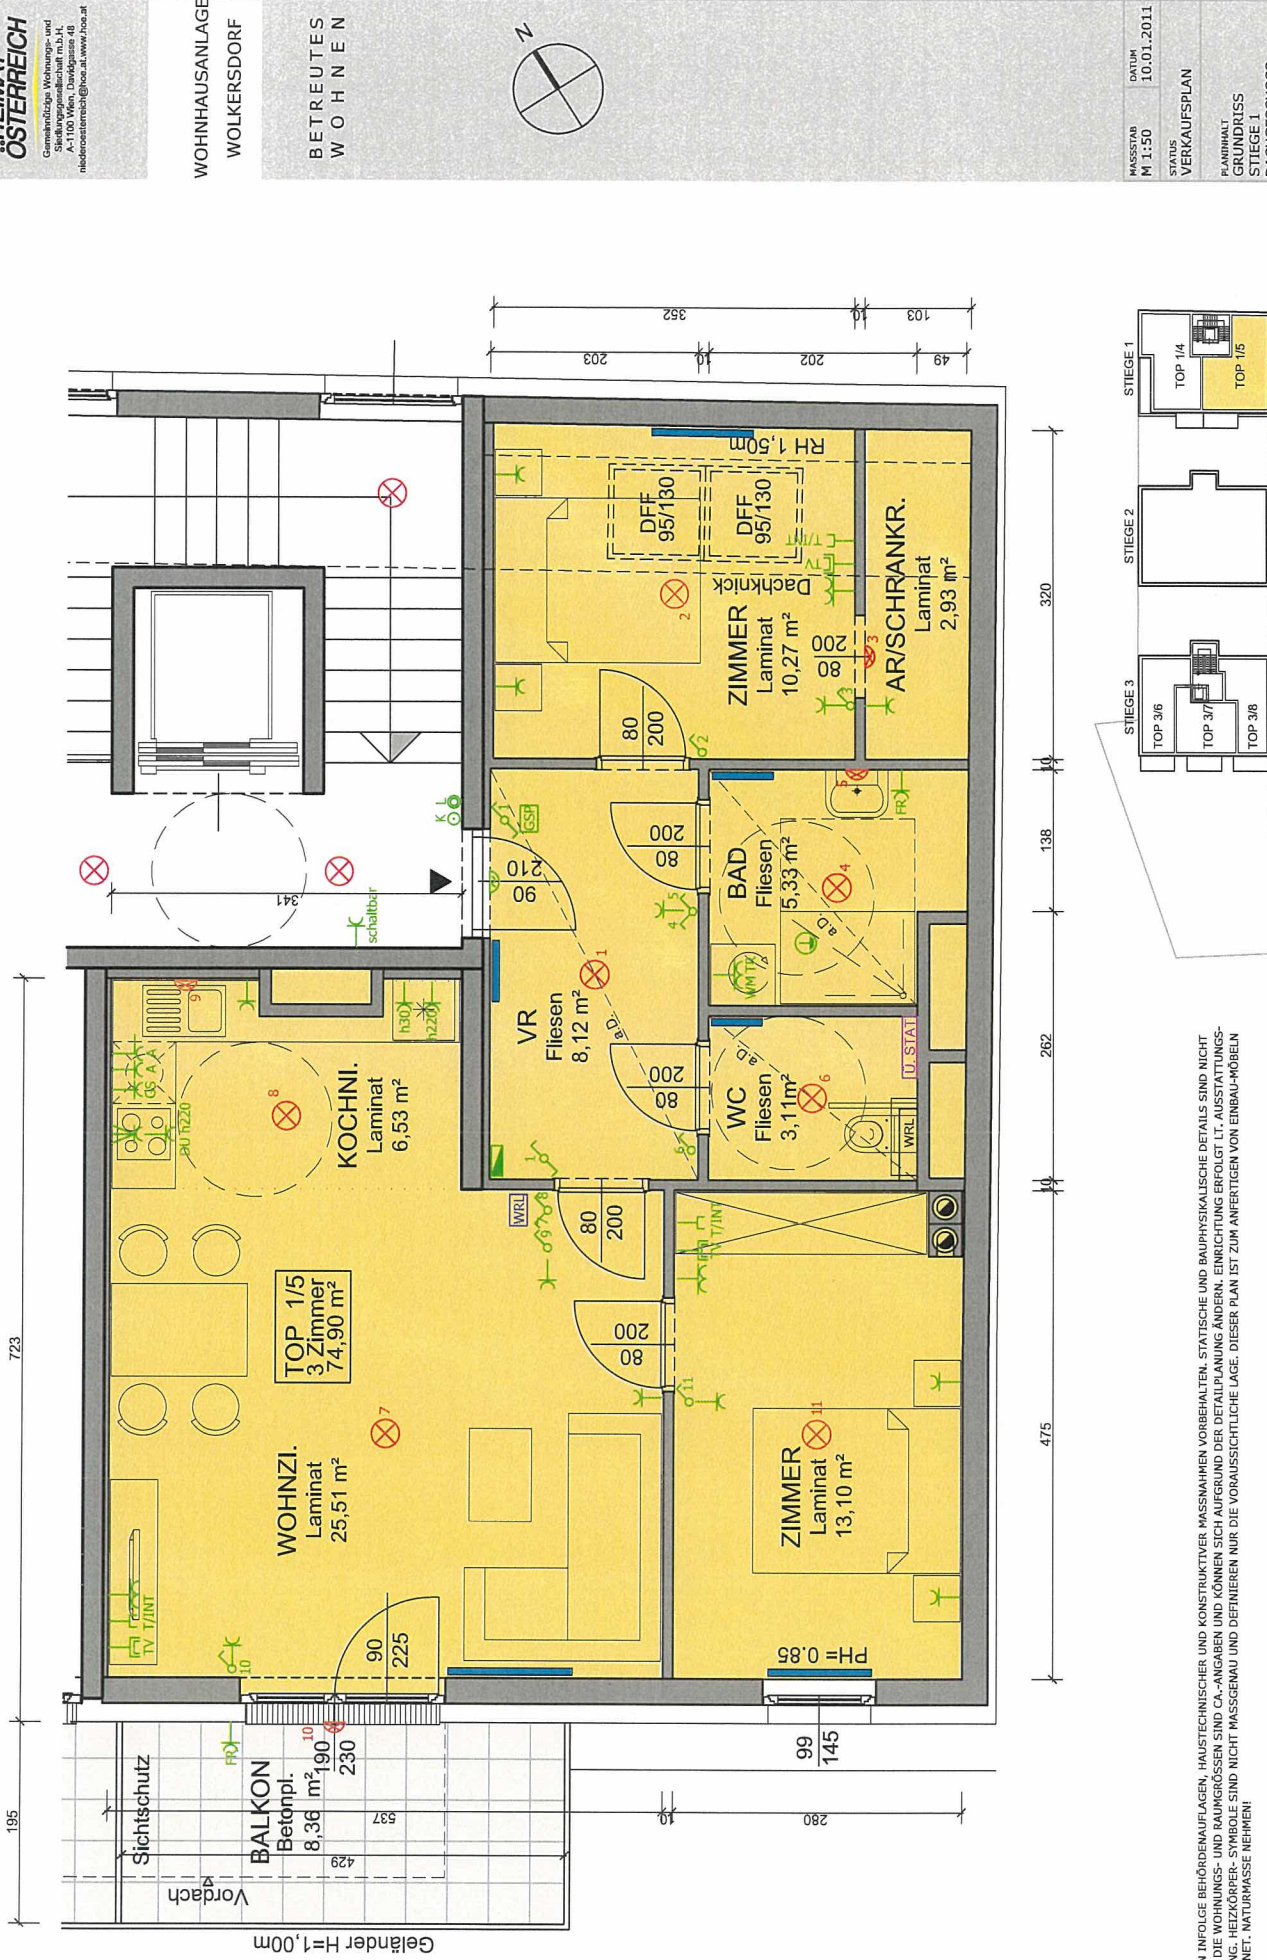

ÄNDERUNGEN INFOLGE BEHÖRDENAUFLAGEN, HAUSTECHNISCHER UND KONSTRUKTIVER MASSNAHMEN VORBEHALTEN. STATISCHE UND RAUPHYSIKALISCHE DETAILS SIND NICHT PLANHILF. DIE WOHNRÜCK- UND RAUMGRÖSSEN SIND CA.-ANGABEN UND KÖNNEN SICH AUFGRUND DER DETAILPLANUNG ANDERER EINRICHTUNG ERGÄNLT U.T. AUSSTATTUNGS-BESCHREIBUNG, HEIZKÖRPER-SYMBOLS SIND NICHT MASSGEBEND UND DEFINIEREN NUR DIE VORAUSSICHTLICHE LAGE. DIESE PLAN IST ZUM ANFERRTIGEN VON EINBAU-MÖBELN NICHT GEEIGNET. NATURMASSE NEHMEN

