

OG3


OG2

OG1

EG

Wohnungstyp	TOP 11
Wohnnutzfläche	80,46 m ²
Geförderte Wohnfläche	79,31 m ²
Terrasse / Balkon / Loggia	8,00 m ²
Eigengarten	-
Kellerabteil	4,72 m ²



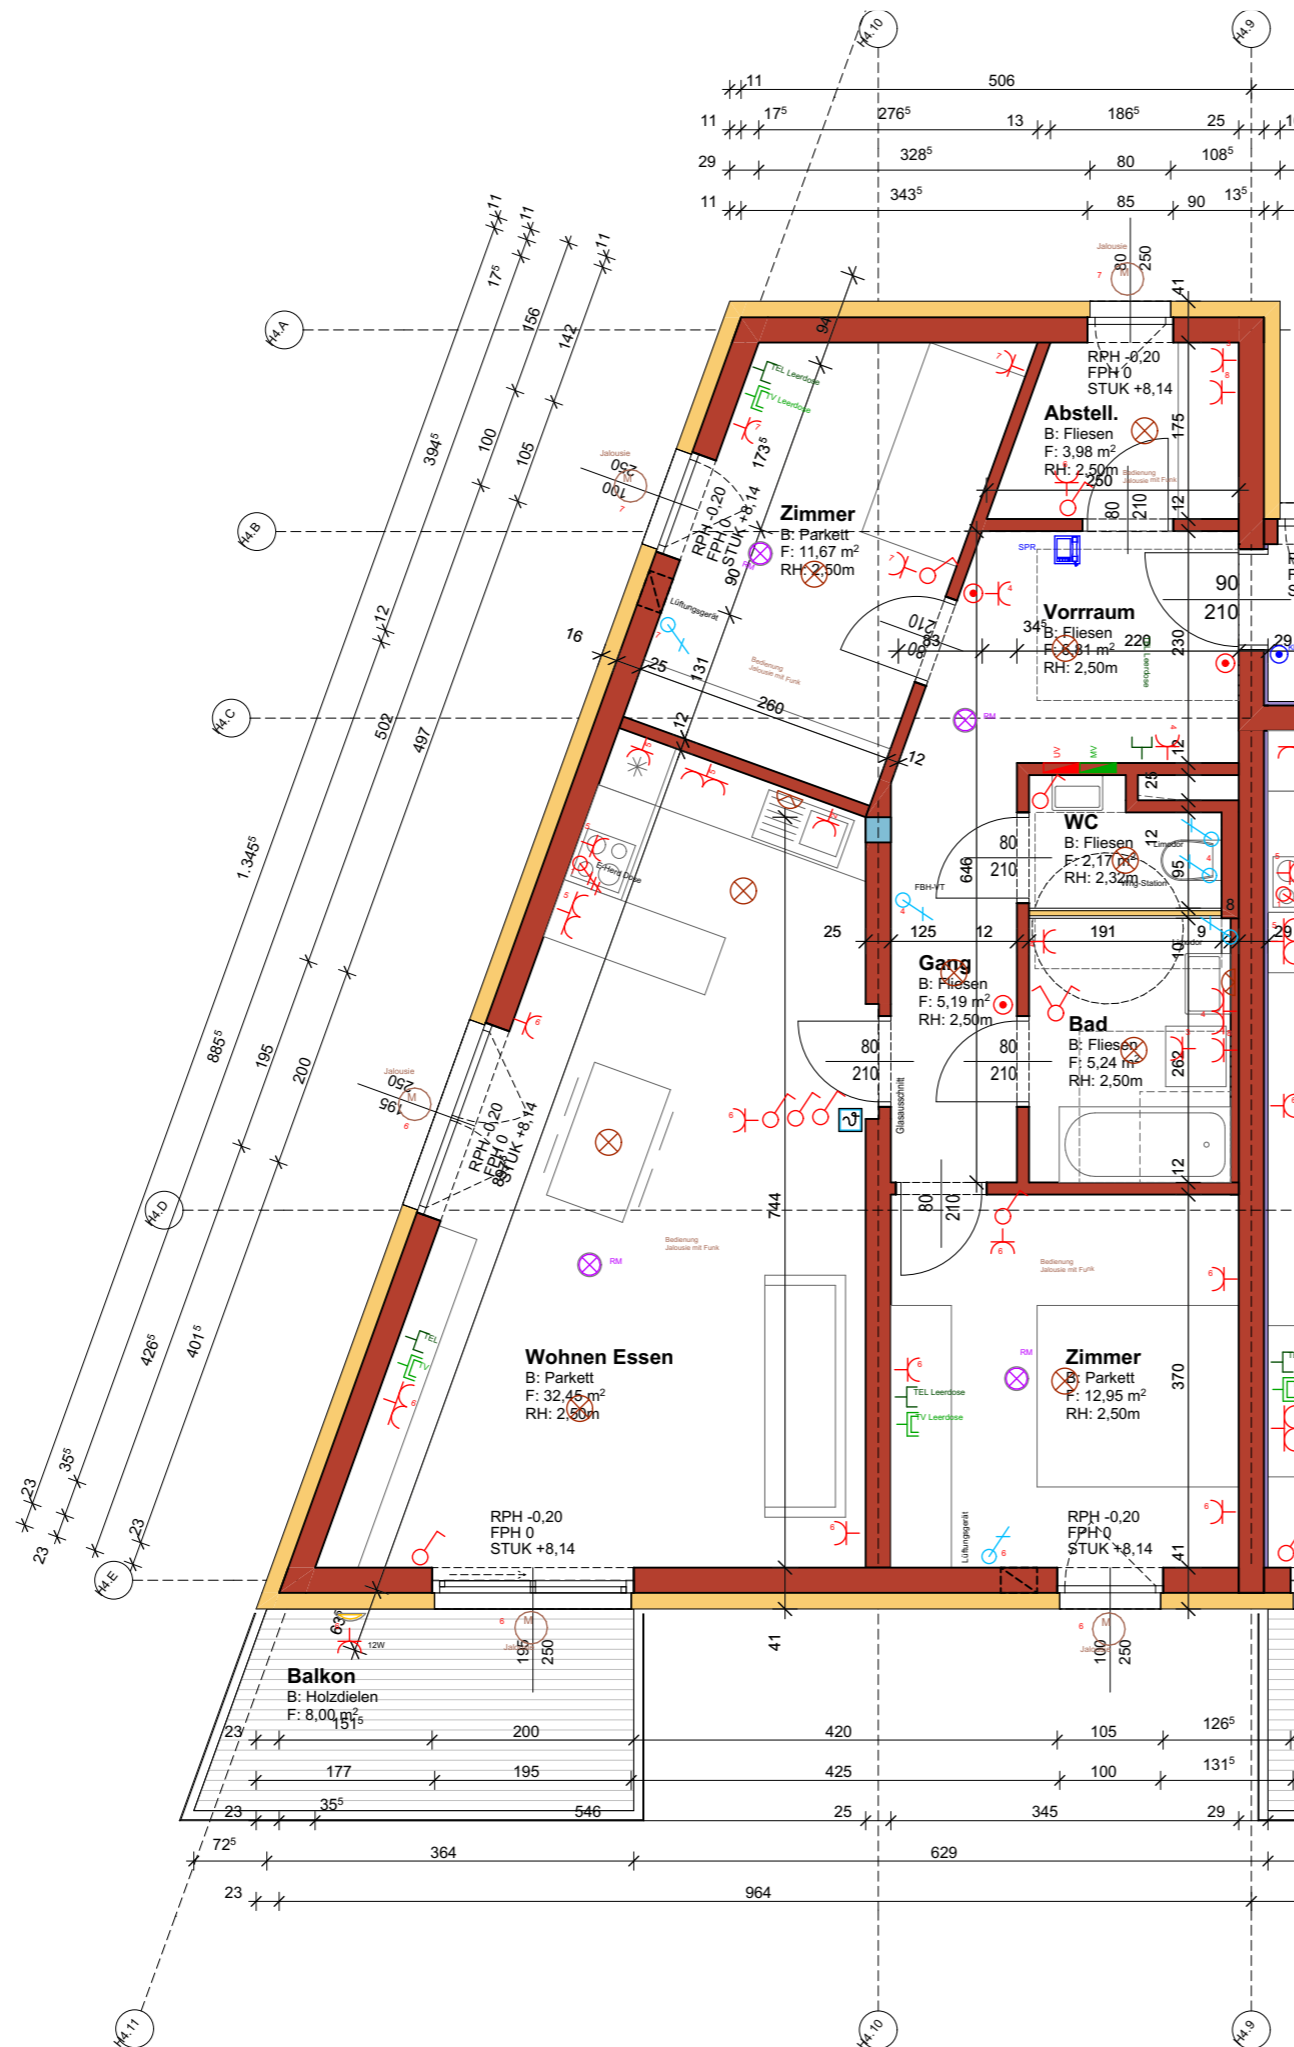

Legende E-Installation

Höhe	Symbol	Text	Höhe	Symbol	Text
+1,05		Ausschalter	+1,05		Lichttaster
+1,05		Kontroll Ausschalter	+1,05		Klingeltaster
+1,05		Wechselschalter	+0,40		Telefondose
+1,05		Kreuzschalter	+0,40		EDV-Dose 2xRJ45
+1,05		Serienschalter	+0,40		TV-Dose
+0,40		Steckdose			Deckenlichtauslass
+1,05		Steckdose Küche	+2,00		Wandlichtauslass Bad
+1,05		Steckdose Bad	+1,60		Wandlichtauslass Küche
+0,40		Steckdose Heizkörper el.			Bewegungsmelder Decke
+0,40		Steckdose Geschirrspüler			Bewegungsmelder Wand
+2,00		Steckdose Dunstabzug	+1,50		Raumthermostat
+1,00		Steckdose Waschmasch.	+1,30		Unterverteiler Wohnung
+1,00		Steckdose Kühlschrank			Rauchmelder
+0,40		Steckdose Untertischspei.	+1,30		Innenstelle Sprechanlage
+1,40		Steckdose Mikrowelle			Auslaß 230V/400V
		Kraftsteckdose CEE			Auslaß 230V/400V HKLS

- Stahlbeton
- Mauerwerk
- Leichtbauwand



- OG3
- OG2**
- OG1
- EG

Wohnungstyp	TOP 11
Wohnnutzfläche	80,46 m ²
Geförderte Wohnfläche	79,31 m ²
Terrasse / Balkon / Loggia	8,00 m ²
Eigengarten	-
Kellerabteil	4,72 m ²

