



# WB Wiener Straße / TOP 1.08

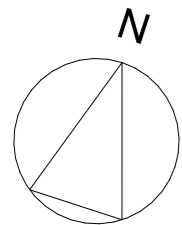


M 1:75

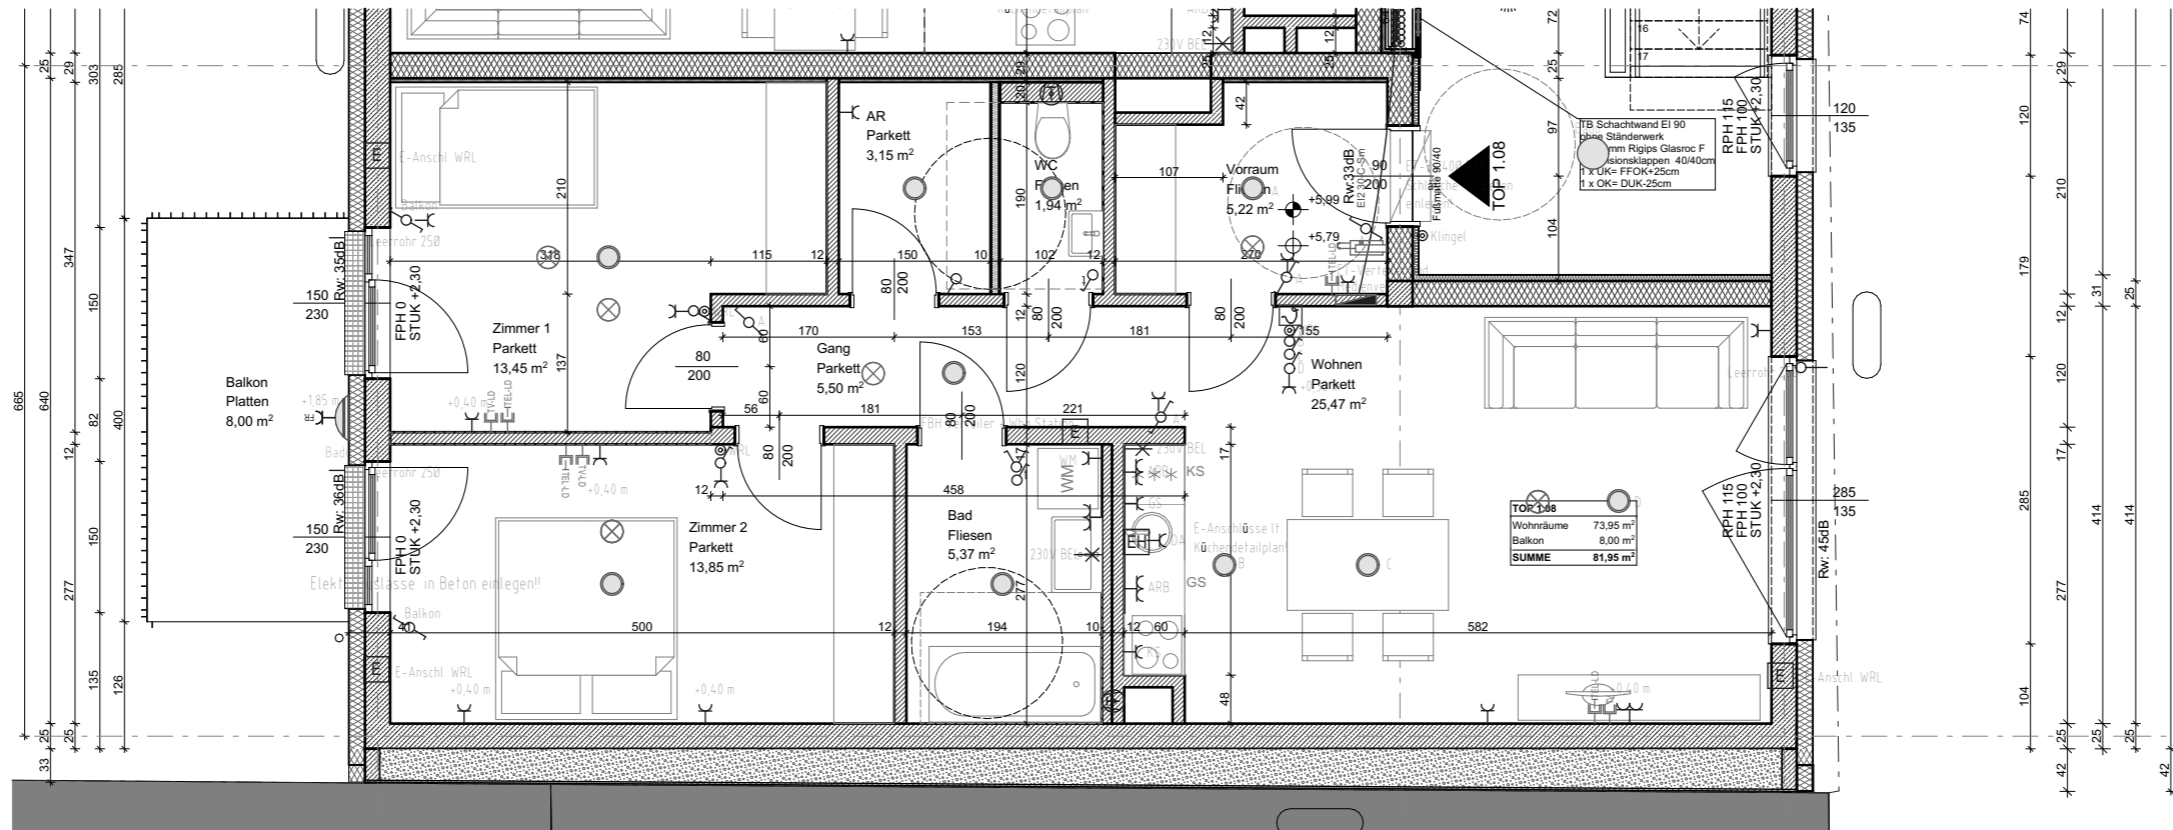

## Legende Elektrotechnik

- Ausschalter einpolig
- Kontroll-Ausschalter
- Wechselschalter
- Serienschalter
- Kreuzschalter
- Zeitschalter Taster
- Wand-/Deckenauslass
- Taster beleuchtet
- Jalousietaster
- Schlüsselschalter
- FR-Schuko einfach
- Schutzkontaktsteckdose einfach
- Schutzkontaktsteckdose zweifach
- Schutzkontaktsteckdose dreifach
- FR-Schuko mit Klappdeckel einfach
- FR-Schuko mit Klappdeckel zweifach
- FR-Schuko mit Klappdeckel dreifach
- E-Anschluß E-Herd
- E-Anschluß/Auslaß
- E-Anschluß Jalousie
- Leerverrohrung
- Präsenzmelder mit integrierten Lichtfühler
- Lüfter mit Nachlaufrelais
- Thermostat
- Lichtsensor
- Elektro-Verteiler
- TELEFON-ANSLUSSKASTEN
- TV-ANSLUSSKASTEN
- Telefonanschlusdose
- RJ45 einfach
- Antennensteckdose
- SAT-Leerdose mit Vorspann
- Telefon-Leerdose mit Vorspann
- Multimediadose TV/Telefon/Netzwerk
- Innensprechstelle
- Aussensprechstelle
- Klingel
- Optische Rauchmelder
- Deckenleuchte
- Wandleuchte

M 1:1000

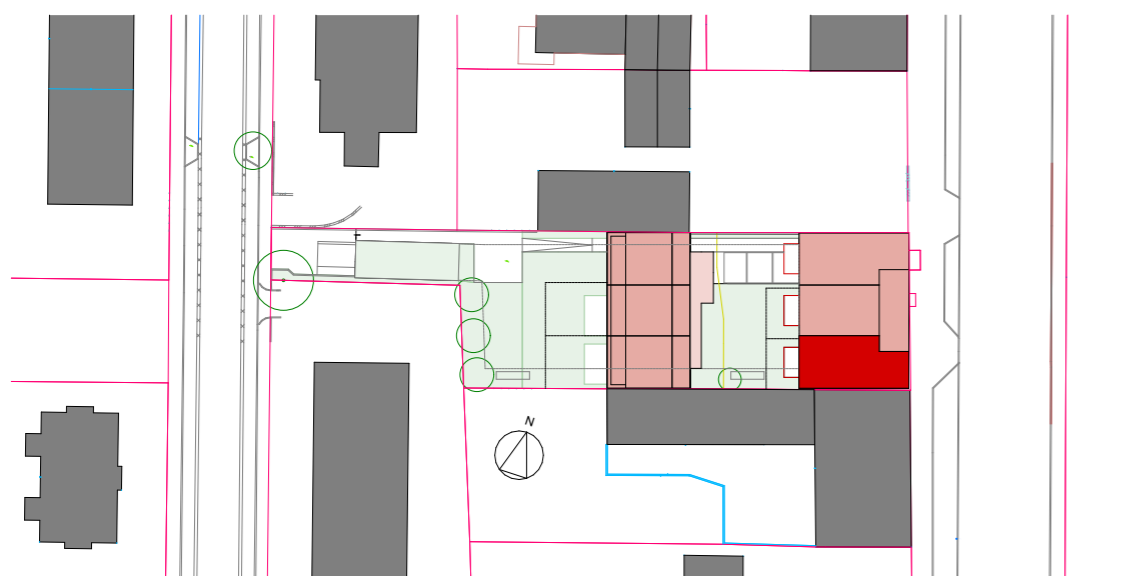

5.OG			
4.OG			
3.OG			
2.OG			
1.OG			
EG			

Wohnungstyp

TOP 1.08

Wohnnutzfläche

73,95 m<sup>2</sup>

Balkon

8,00 m<sup>2</sup>

Kellerabteil 13

4,71 m<sup>2</sup>