



REUTERLEITEN  
 Haus F  
 2 - Untergeschoß  
 M.: 1 : 50  
 14.10.2020

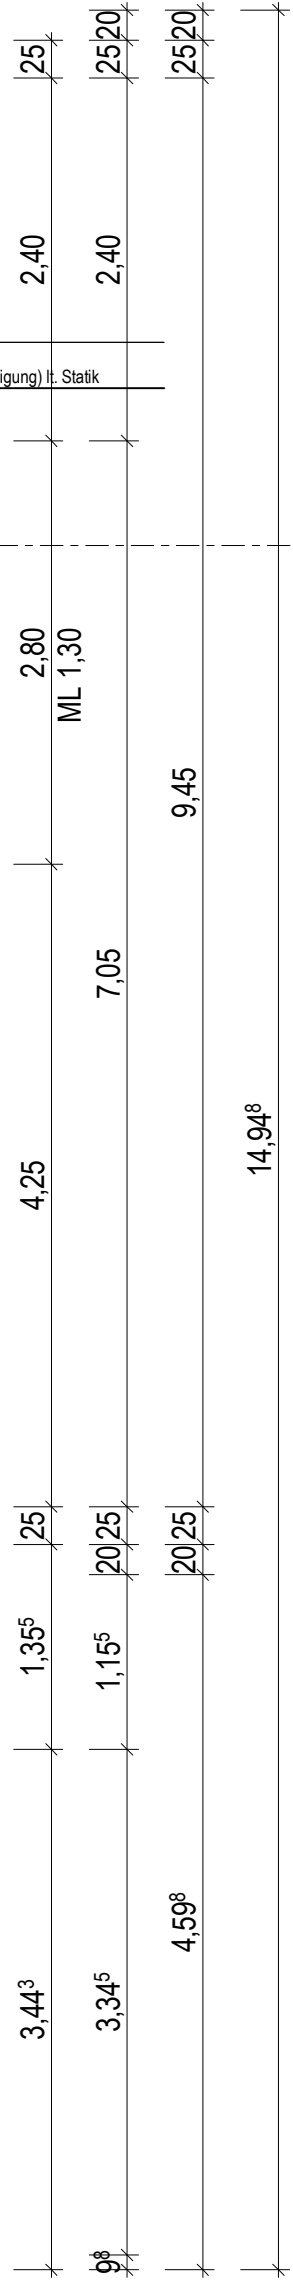

2\_RL\_Haus F Untergeschoß

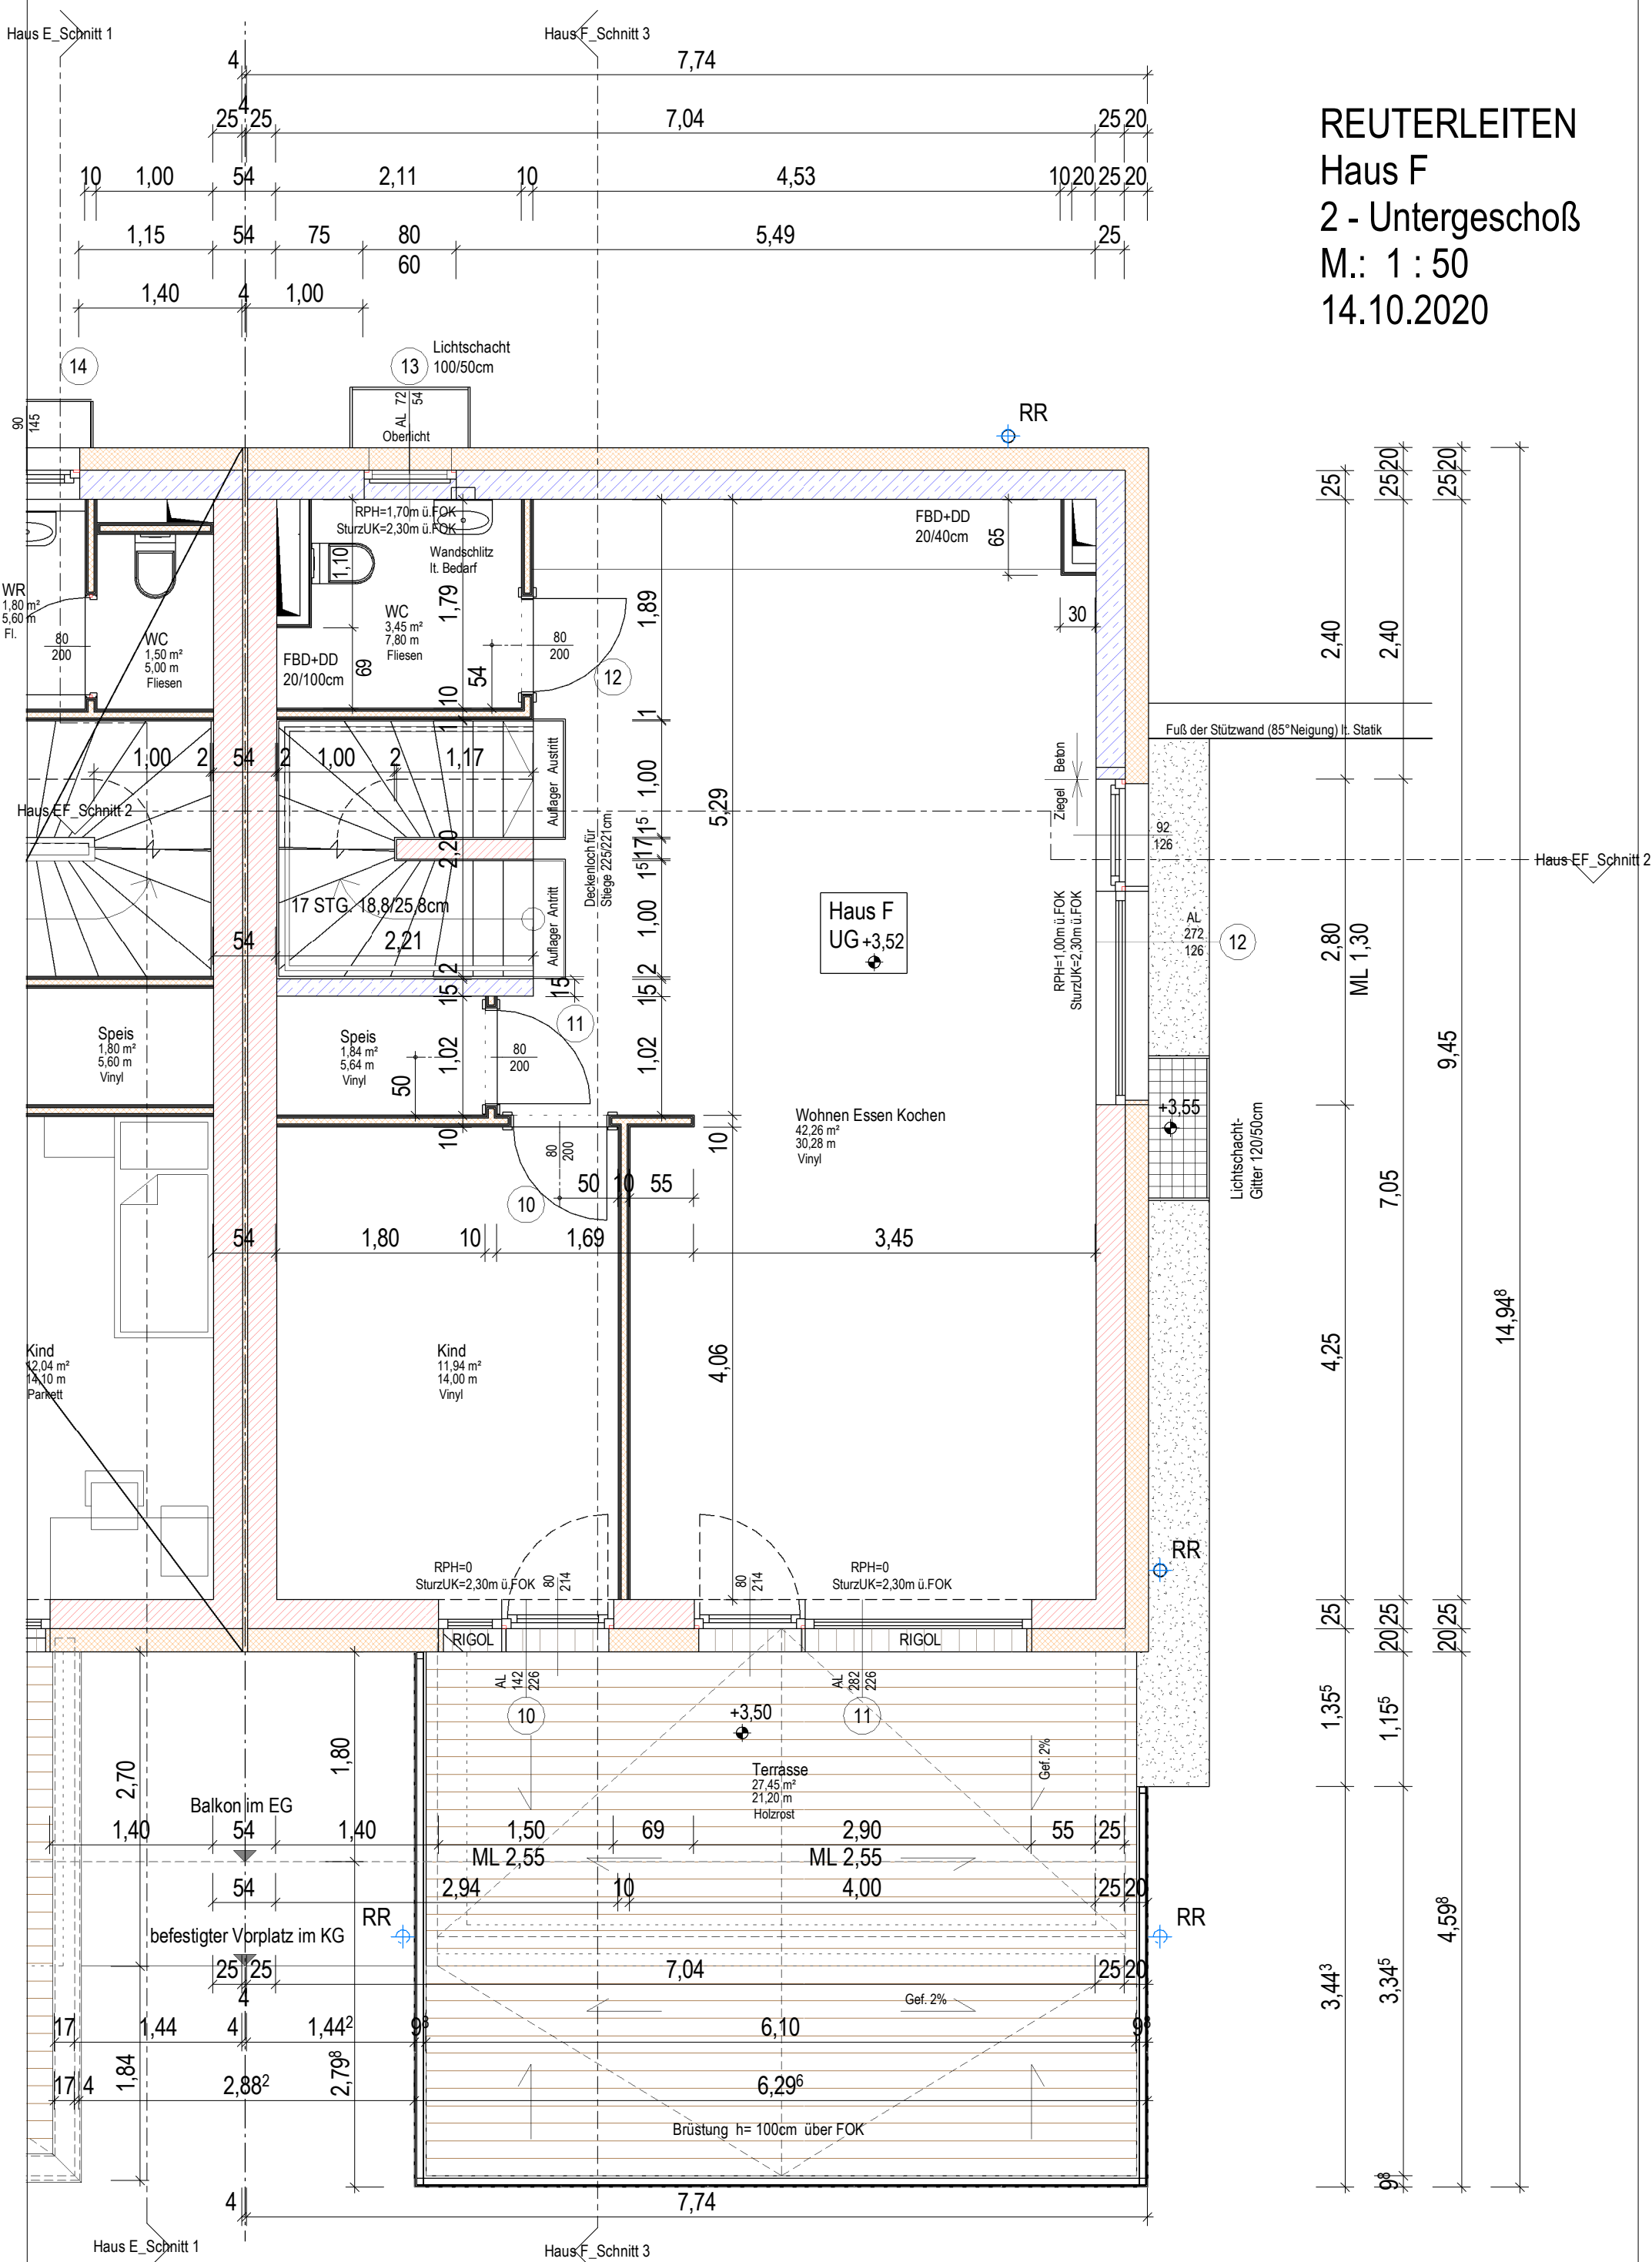