


BESTEHENDE MASSE SIND NATURMASSE / DURCH AUTOMATISCHES RUNDEN DER MASSE AUF GANZE ZAHLEN SIND GERINGFÜGIGE MASSDIFFERENZEN MÖGLICH



FLÄCHENAUFSTELLUNG		
1010 Wien, Kärntner Straße 28 / Top 6 - DG		
DG 1	m <sup>2</sup>	m <sup>2</sup>
Vorraum 1	2,31	
Bad-D	3,38	
Terrasse		8,31
Zimmer 1 (Studio)	70,31	
Bad 1	7,35	
Verbindungsstiege	6,25	
WIGA (Wintergarten/Essplatz)	32,85	
Dachterrasse		43,48
Küche	10,29	
Gang	5,69	
Zimmer 2 (Master-Bedroom)	20,31	
Bad 2 (Master-Bathroom)	9,05	
SR (Schrankraum)	3,64	
Wohnraum	64,57	
Zimmer 3	16,32	
Bad-H	2,84	
E	0,14	
Stiege	11,36	
<b>DG 2 - Galerie</b>		
Bad-Galerie	6,44	
Galerie	48,88	
	<b>321,98</b>	<b>51,79</b>

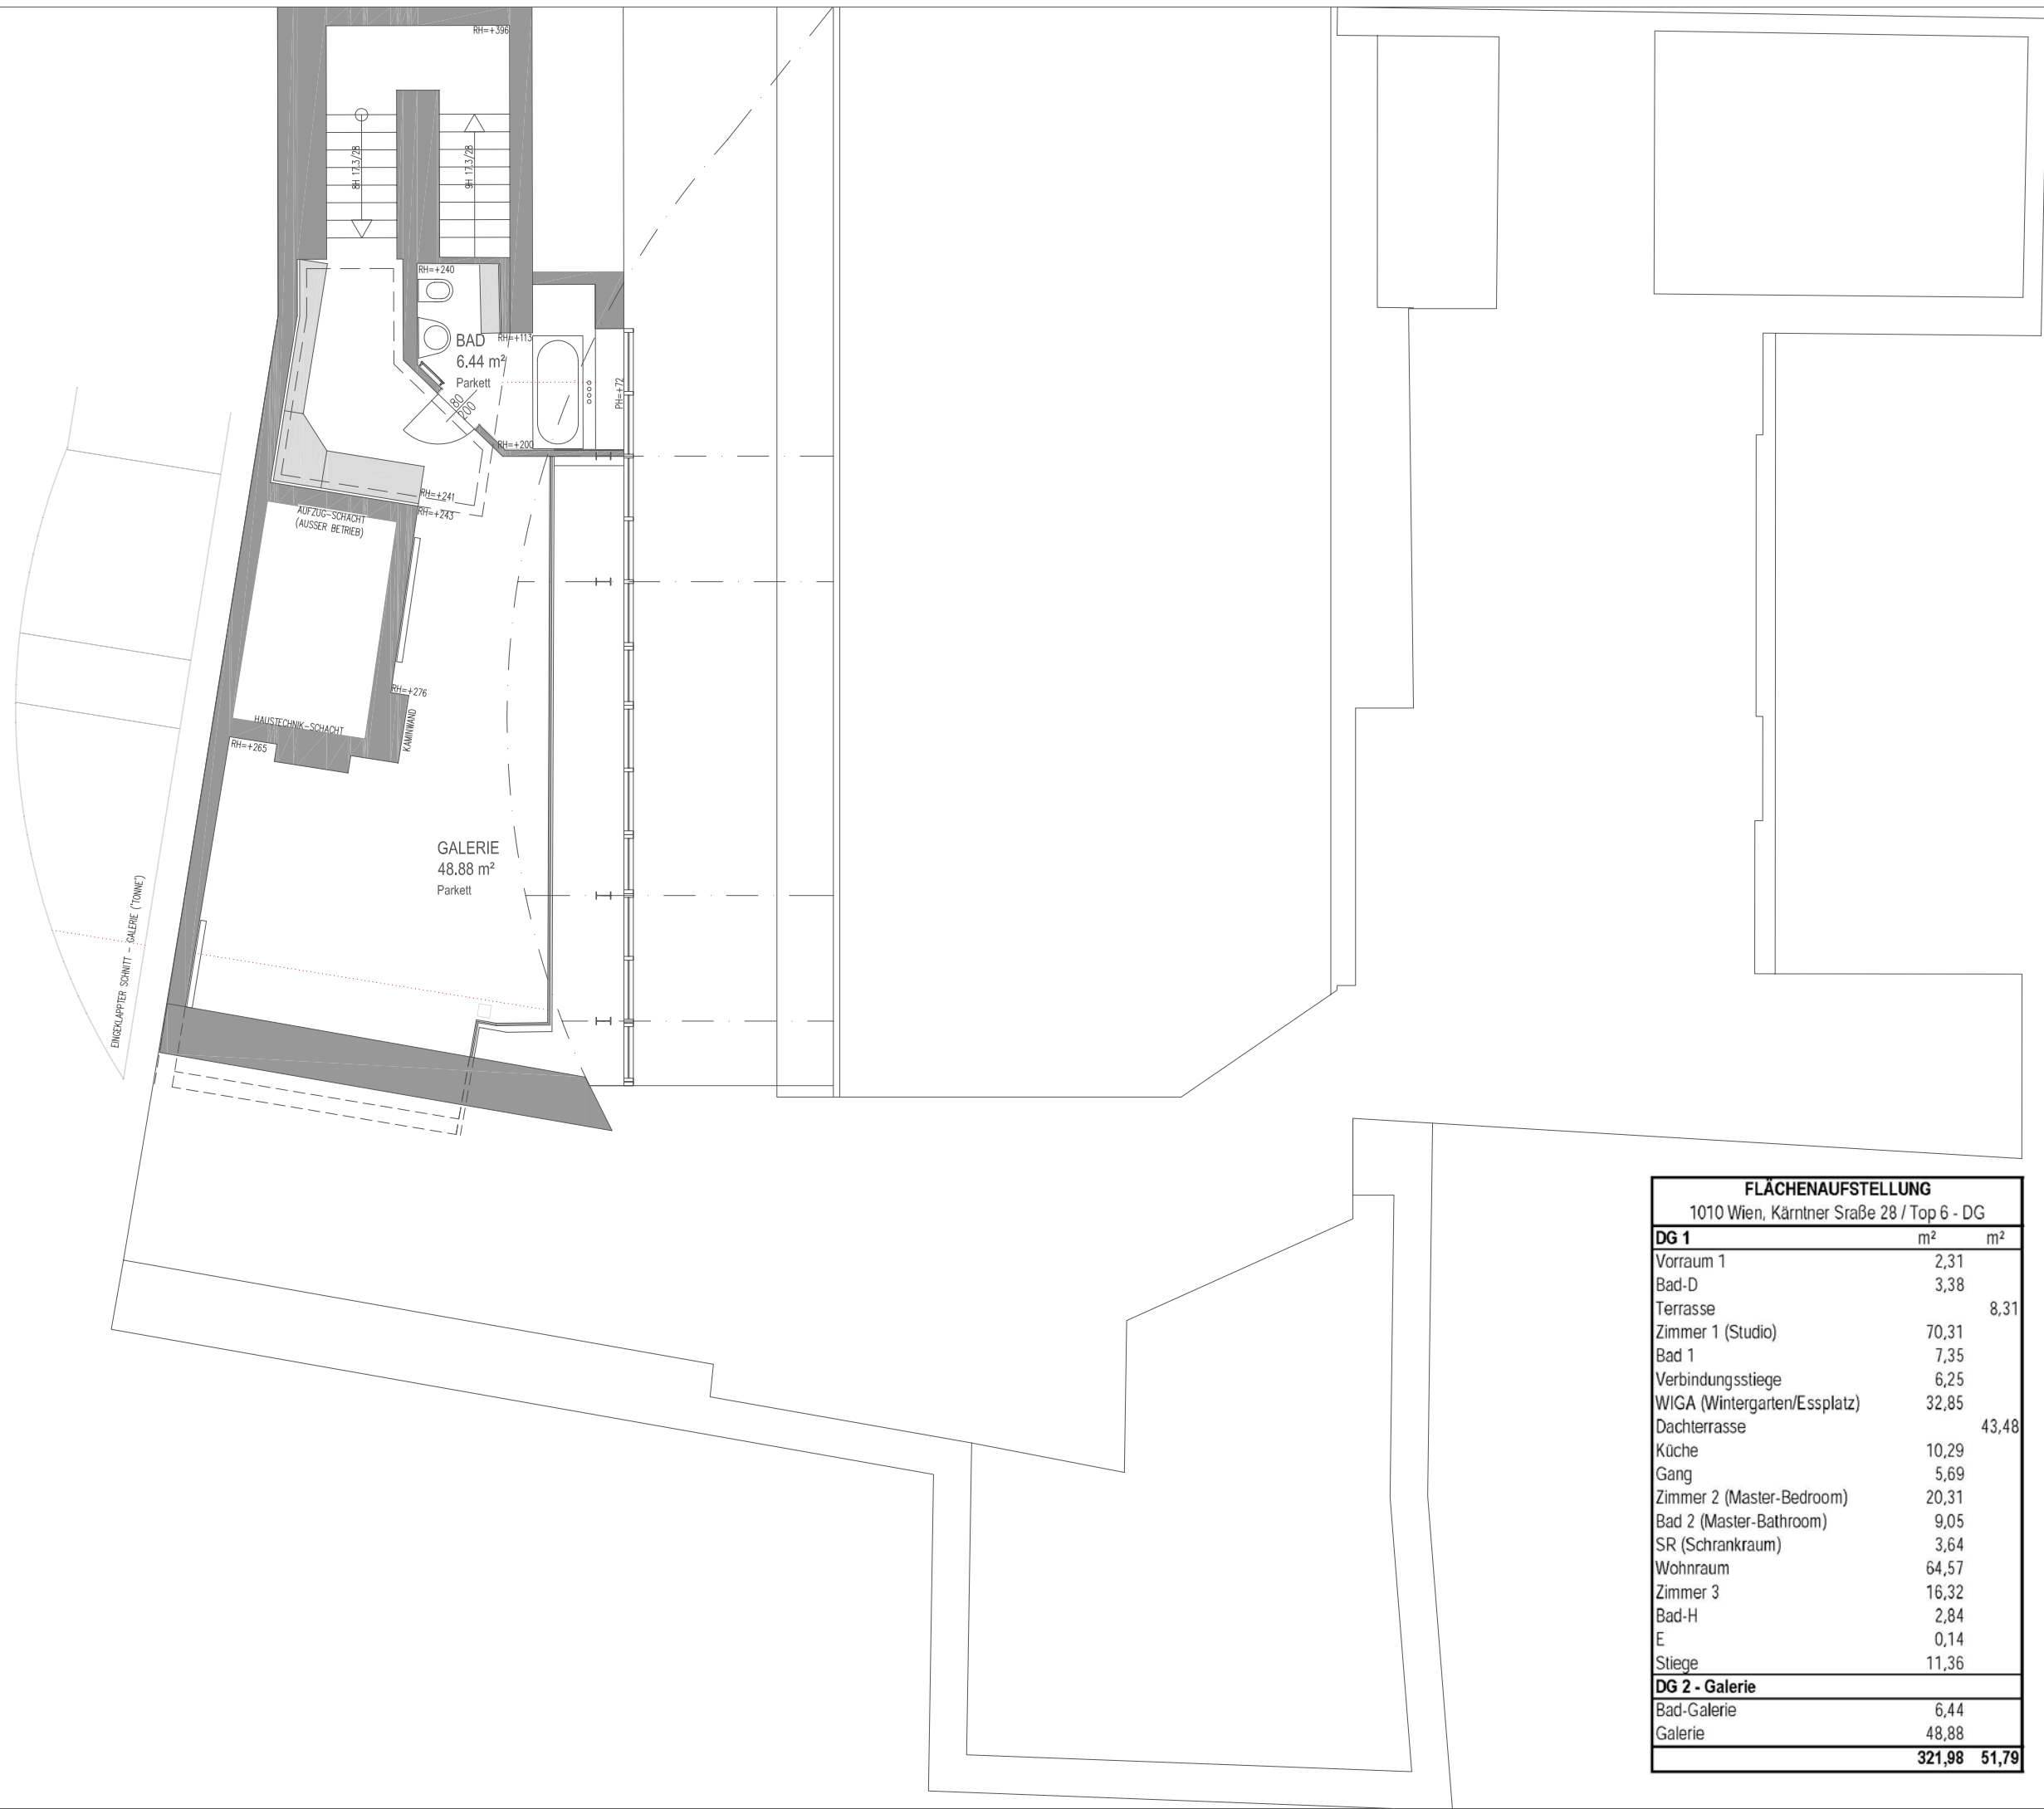

BESTANDSPLAN 1 1010 WIEN, KÄRNTNER STRASSE 28 / TOP 6 - DG 2

29.03.2010