



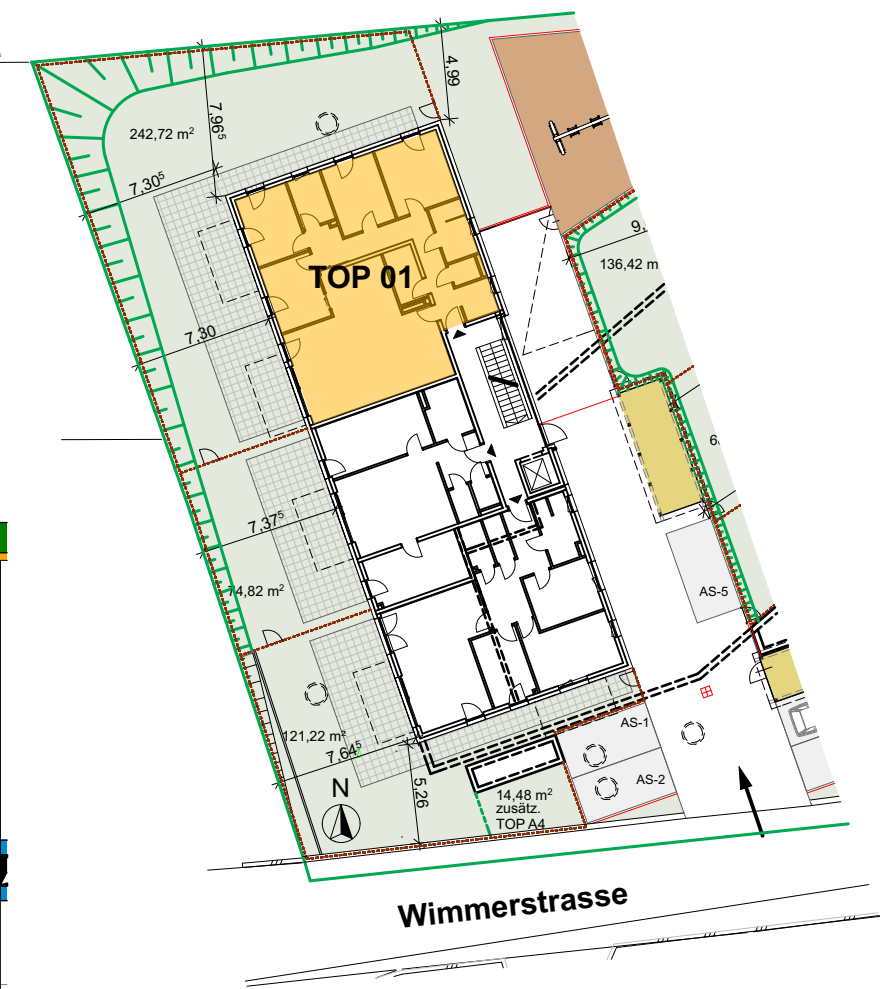

ALLGEMEINE HINWEISE:

- Geringfügige Änderungen der Nutzflächen aus bautechnischen und rechtlichen Gründen können nicht ausgeschlossen werden
- Die dargestellten Einrichtungsgegenstände sind Vorschläge des Architekten
- Es gelten Ausschließlich die Bestimmungen des Kaufvertrages
- Für Einbaumöbel sind Naturmaße zu nehmen

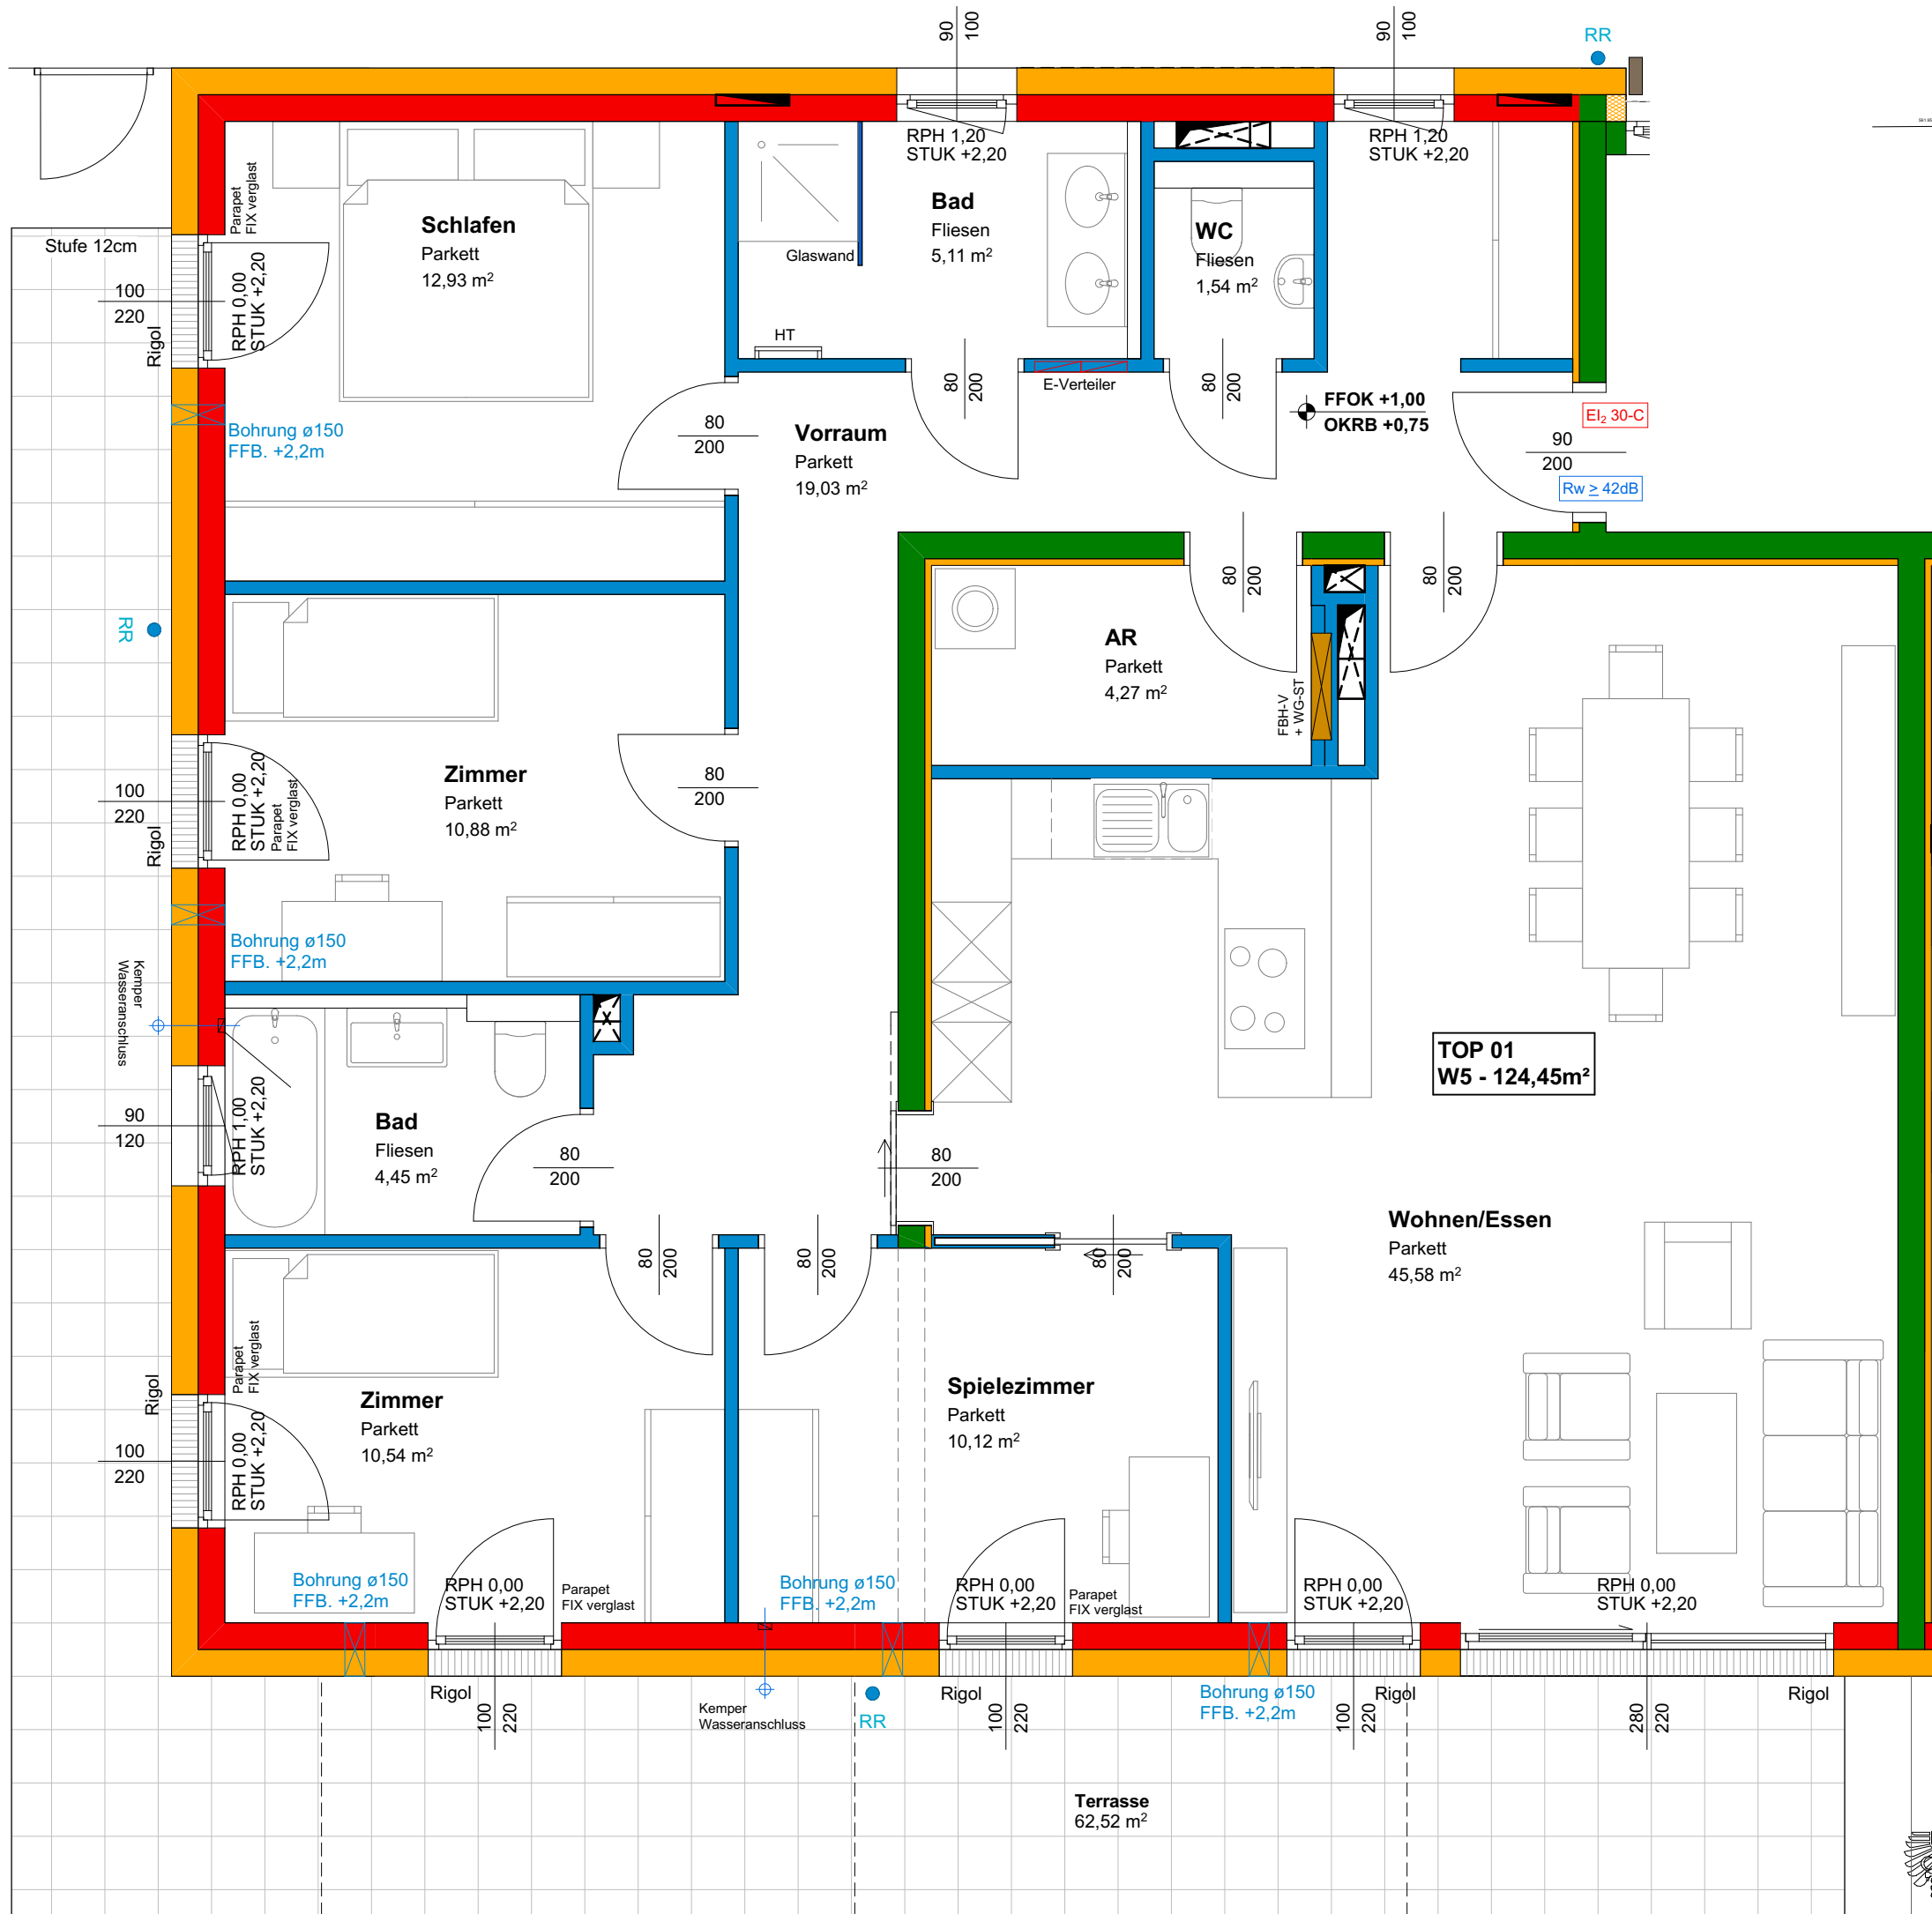

DETAIL WERK
BAUMANAGEMENT GMBH

Detailwerk Baumanagement GmbH
Gaisbergstrasse 12, 5020 Salzburg

WB SEEKIRCHEN
ERDGESCHOSS - HAUS A
TOP 01 - W5 1:50

G:\DCP\1517-WB Seekirchen\04 Ausführungsplanung\Verkaufspläne
161212.pln

Architekten **Scheicher.**

5421 ADNET 241 TEL 06245/83521-0 FAX 06245/83521-21 architekten@scheicher.at



1517
22.03.2017