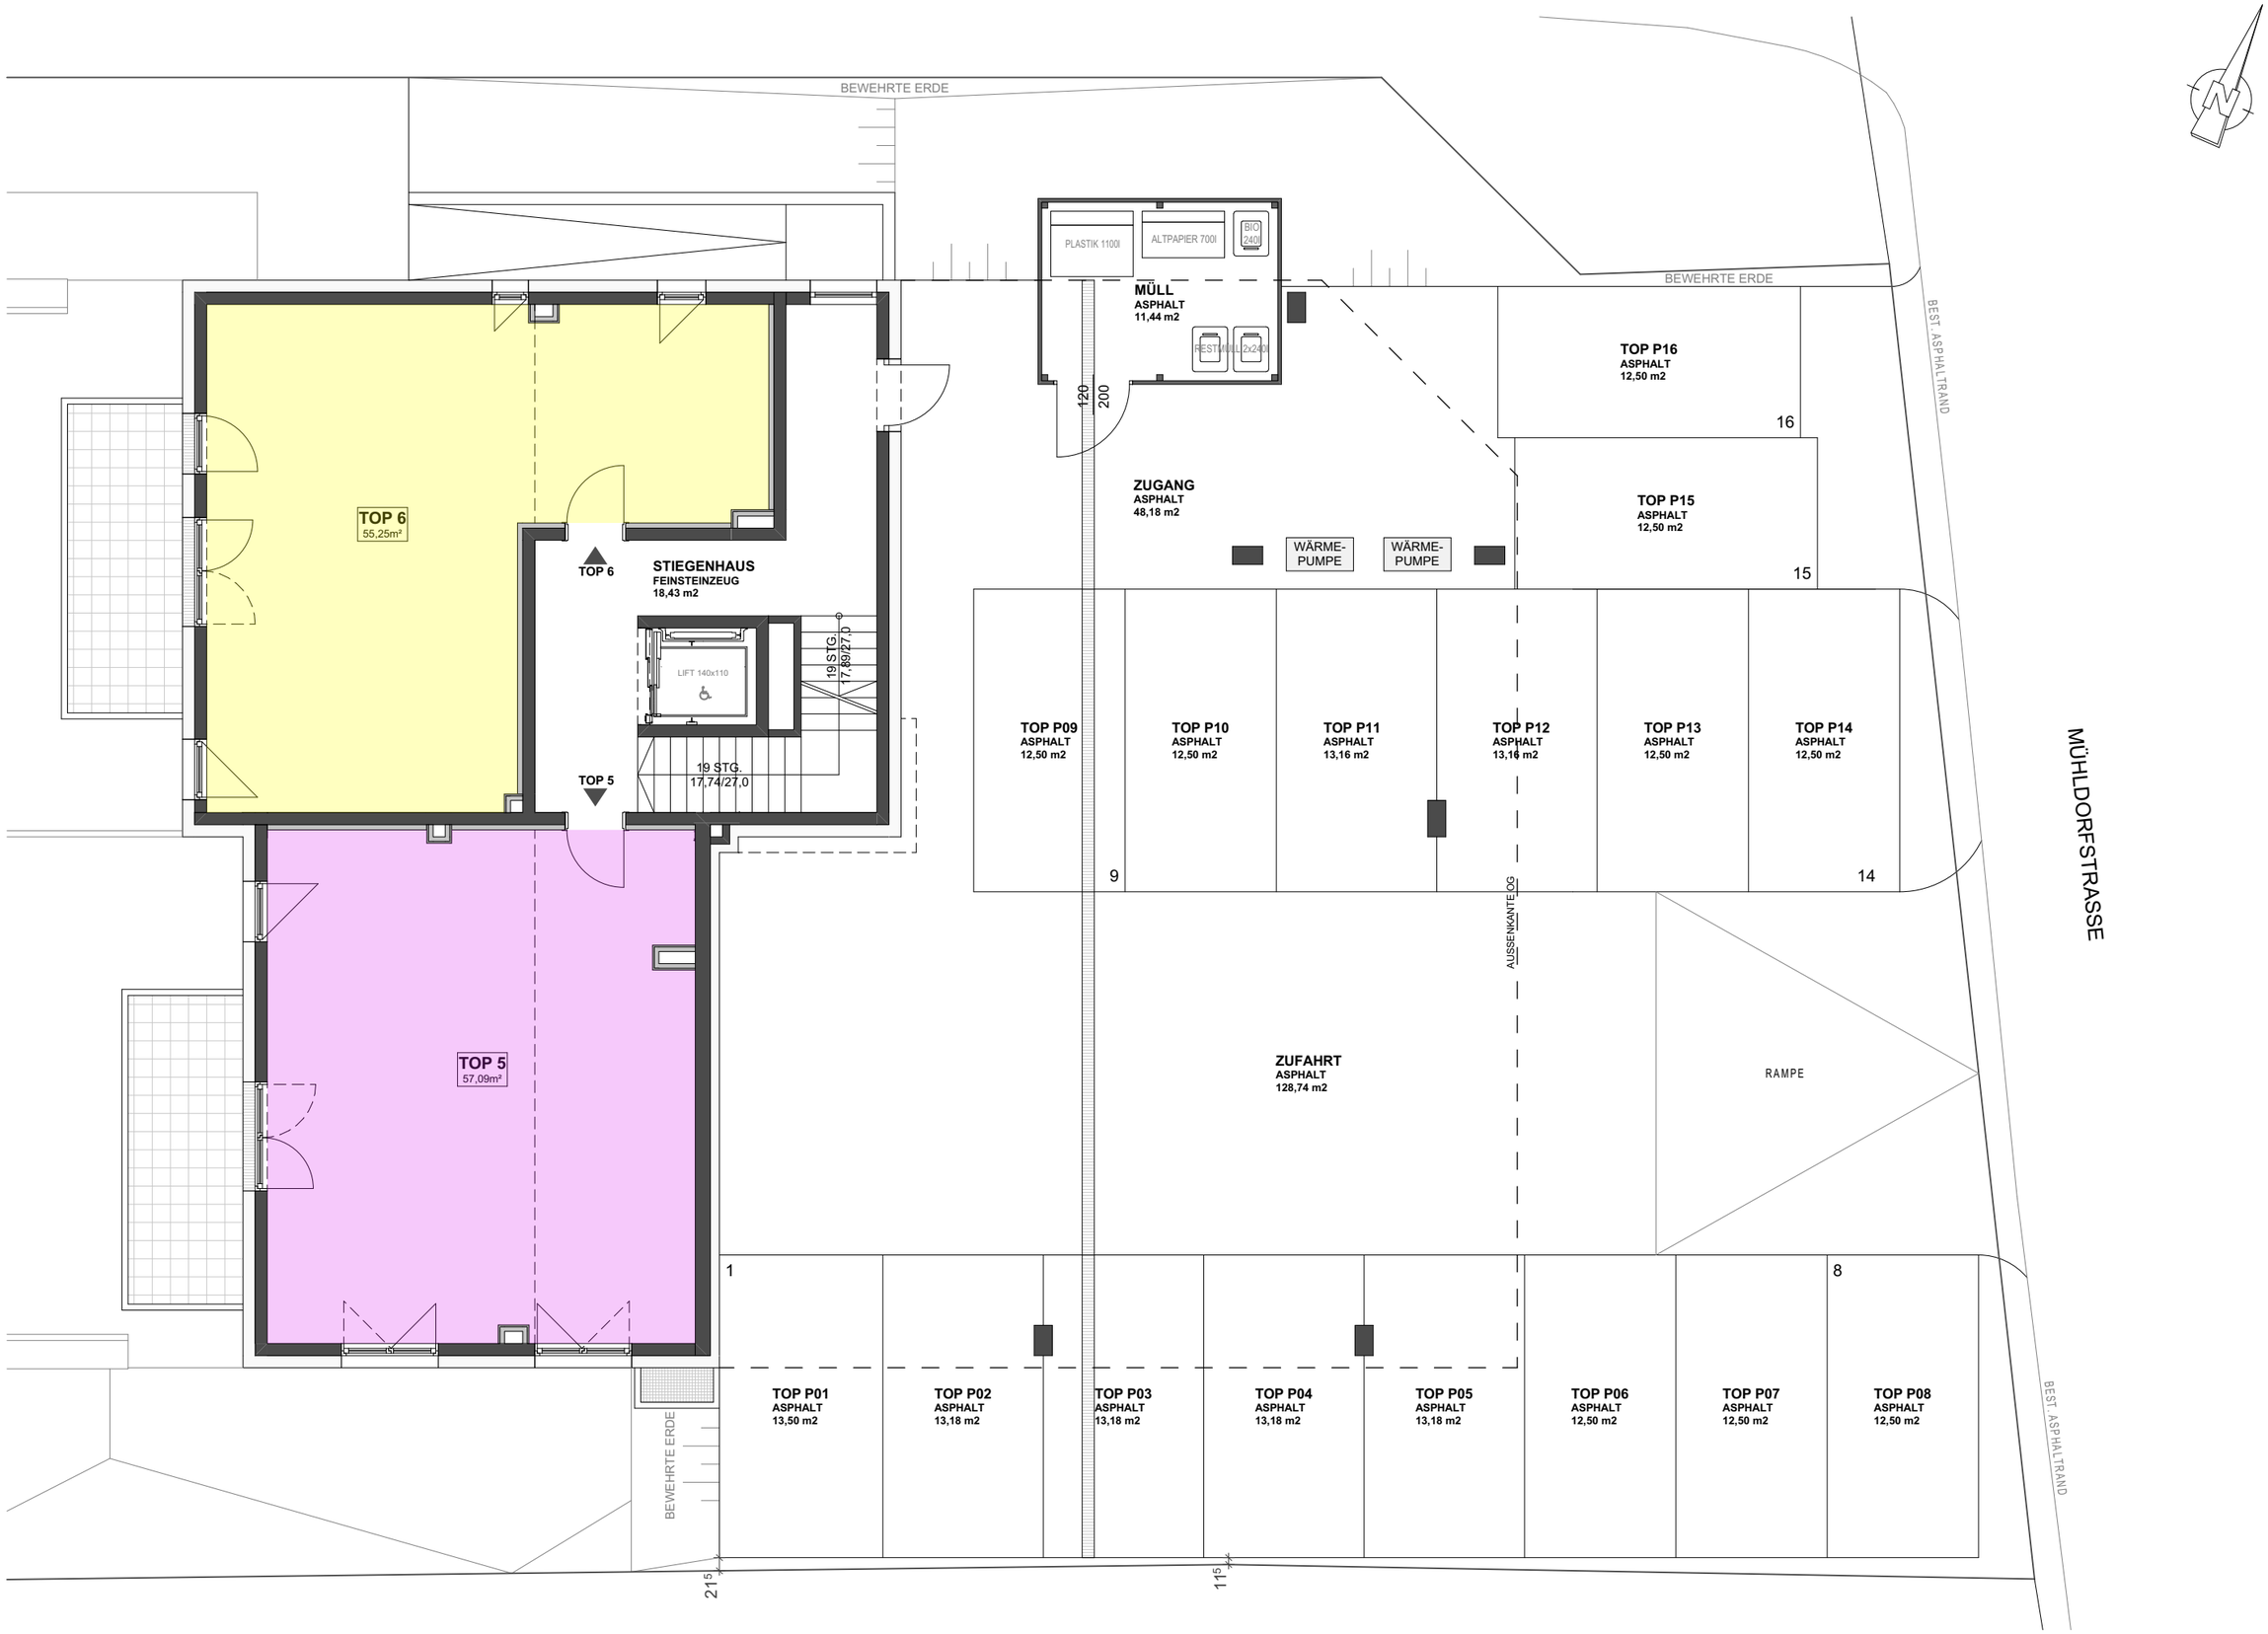
BEWEHRTE ERDE
PLASTIK 1100l
ALTPAPIER 700l
BIO 240l
MÜLL
ASPHALT
11,44 m2
RESTMÜLL 2x240l
120
200
ZUGANG
ASPHALT
48,18 m2
WÄRME-PUMPE
WÄRME-PUMPE
TOP P16
ASPHALT
12,50 m2
16
TOP P15
ASPHALT
12,50 m2
15
BEST. ASPHALTRAND
TOP 6
55,25m²
TOP 6
STIEGENHAUS
FEINSTEINZEUG
18,43 m2
LIFT 140x110
19 STG.
17,89/27,0
19 STG.
17,74/27,0
TOP 5
TOP P09
ASPHALT
12,50 m2
TOP P10
ASPHALT
12,50 m2
TOP P11
ASPHALT
13,16 m2
TOP P12
ASPHALT
13,16 m2
TOP P13
ASPHALT
12,50 m2
TOP P14
ASPHALT
12,50 m2
9
14
AUSSENKANTE OG
MÜHLDORFSTRASSE
TOP 5
57,09m²
ZUFAHRT
ASPHALT
128,74 m2
RAMPE
1
8
TOP P01
ASPHALT
13,50 m2
TOP P02
ASPHALT
13,18 m2
TOP P03
ASPHALT
13,18 m2
TOP P04
ASPHALT
13,18 m2
TOP P05
ASPHALT
13,18 m2
TOP P06
ASPHALT
12,50 m2
TOP P07
ASPHALT
12,50 m2
TOP P08
ASPHALT
12,50 m2
BEWEHRTE ERDE
BEST. ASPHALTRAND
21⁵
11⁵

M 1:100