

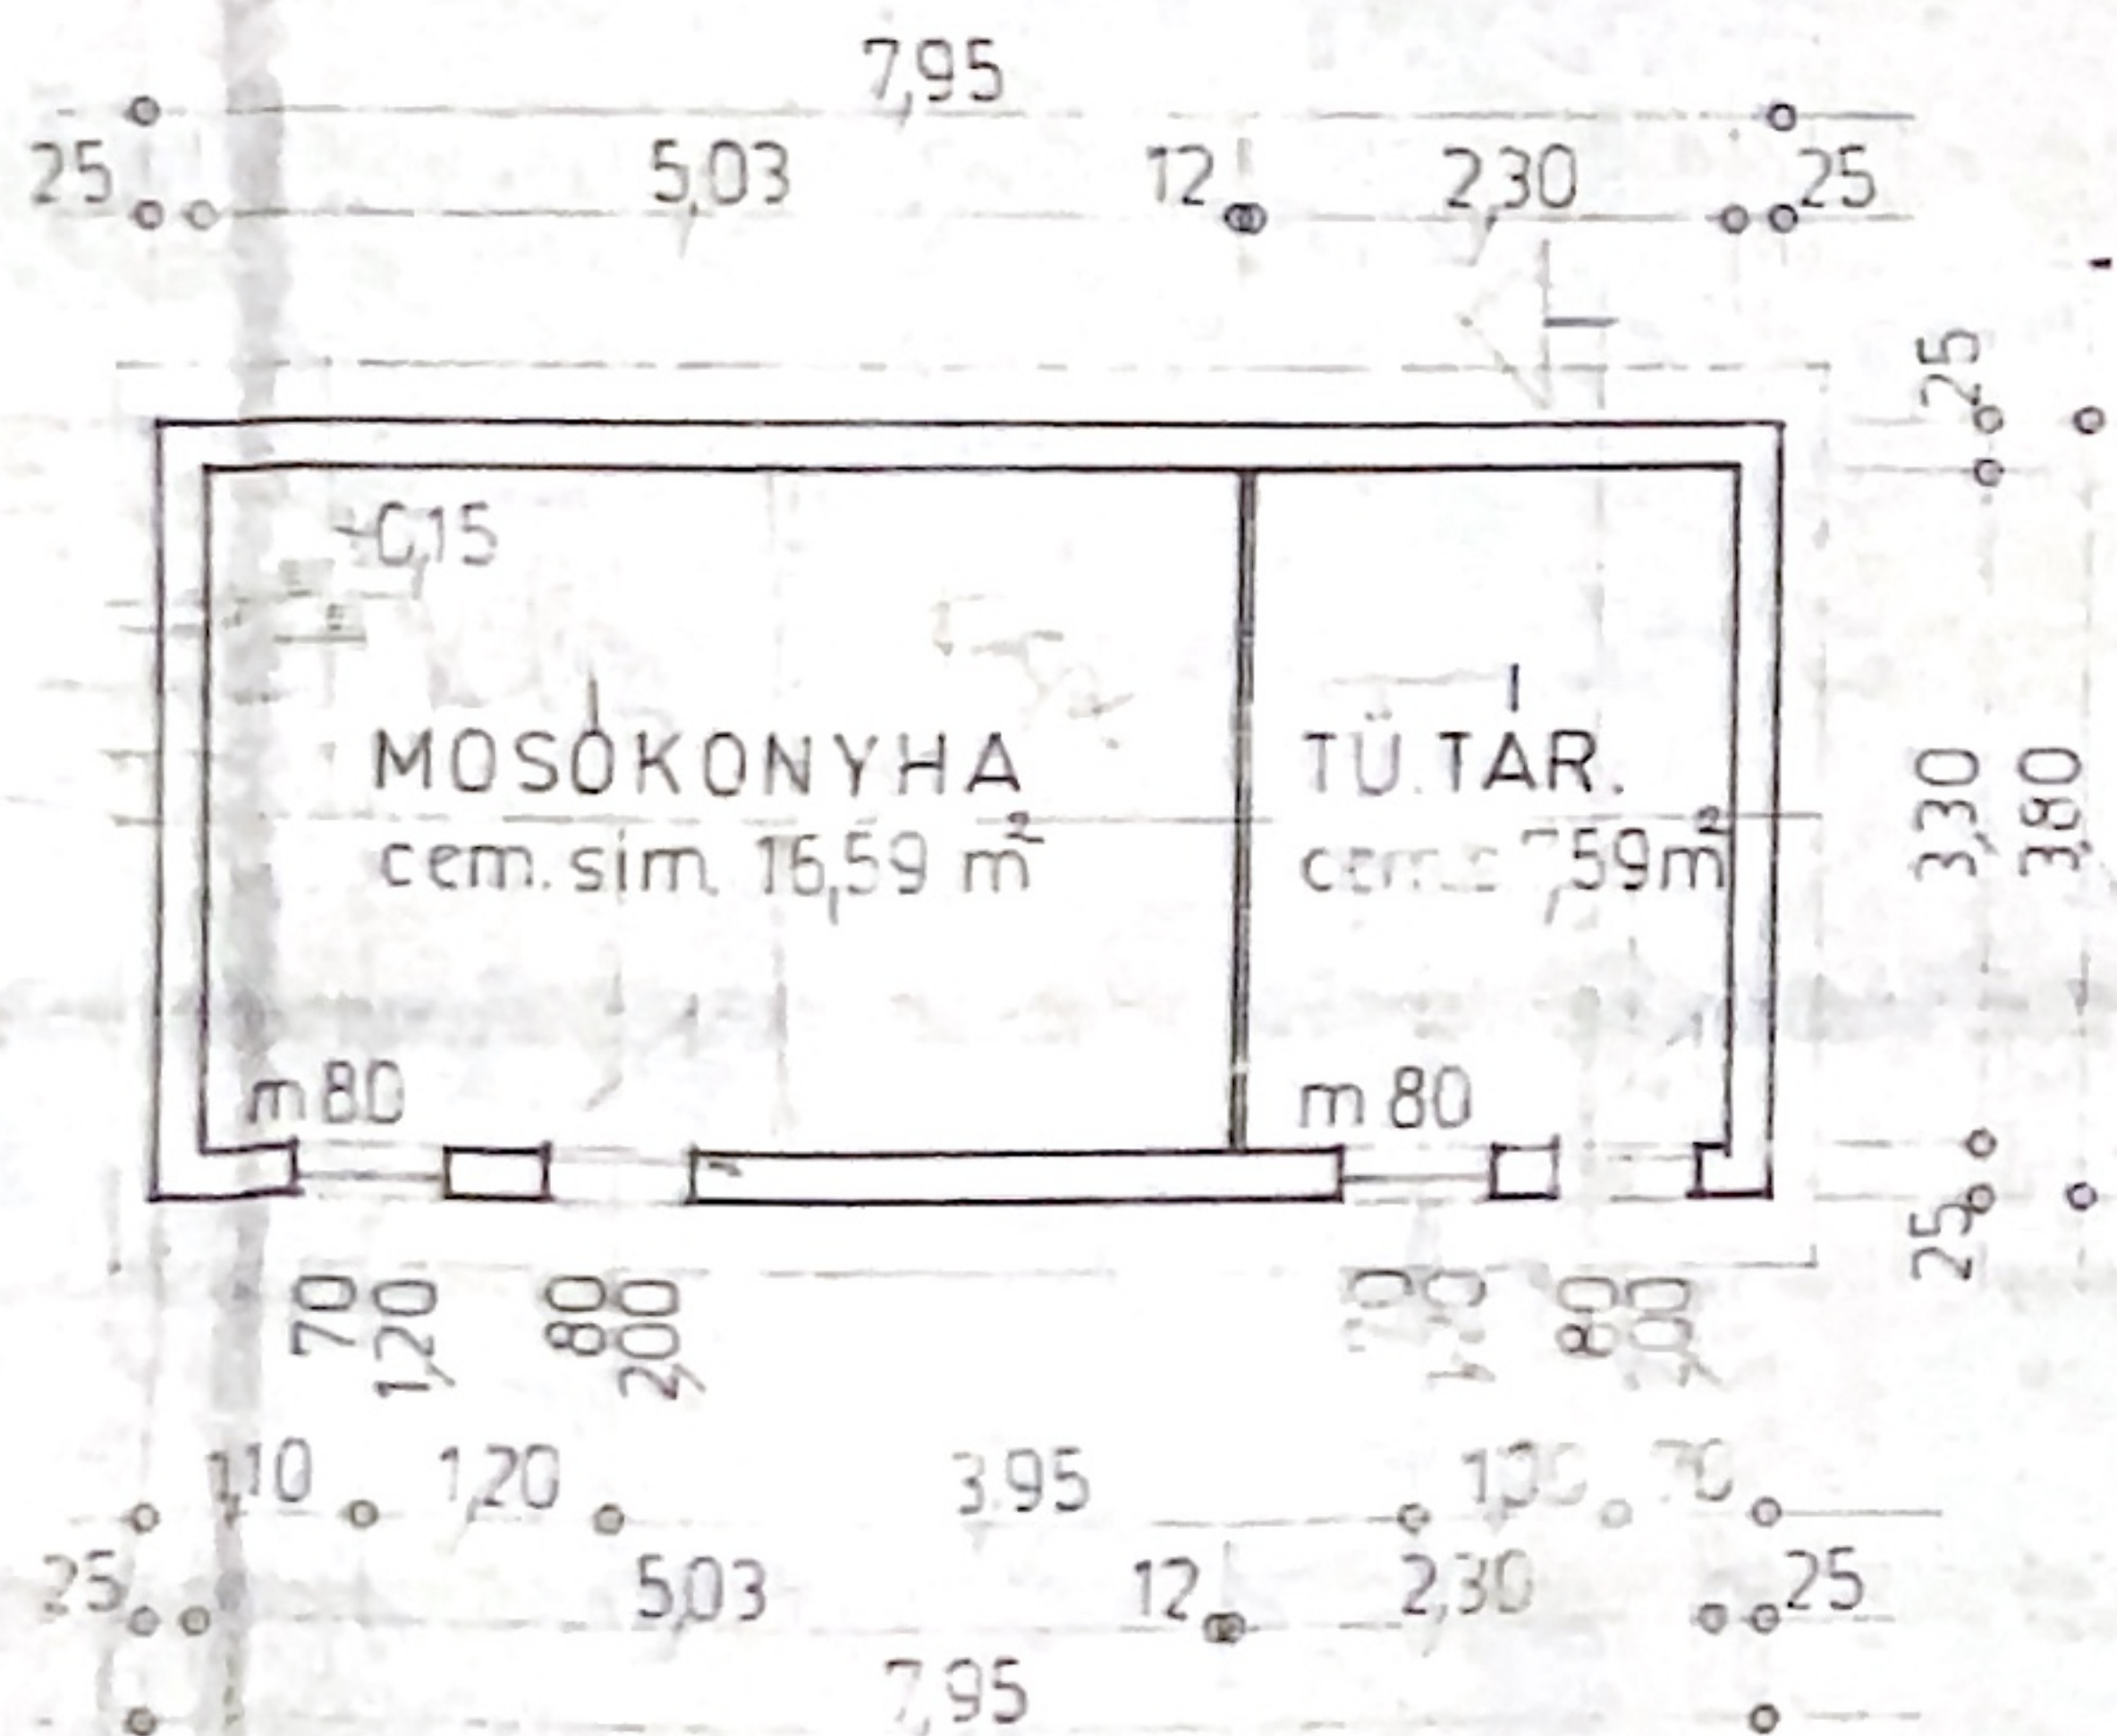


H O M L O K Z A T O


+4,10
+2,80
+0,50
±0,00
ngv. K. v. 13. 822
19 Ft
MOSONMAGYARÓVÁR, 19 Ft

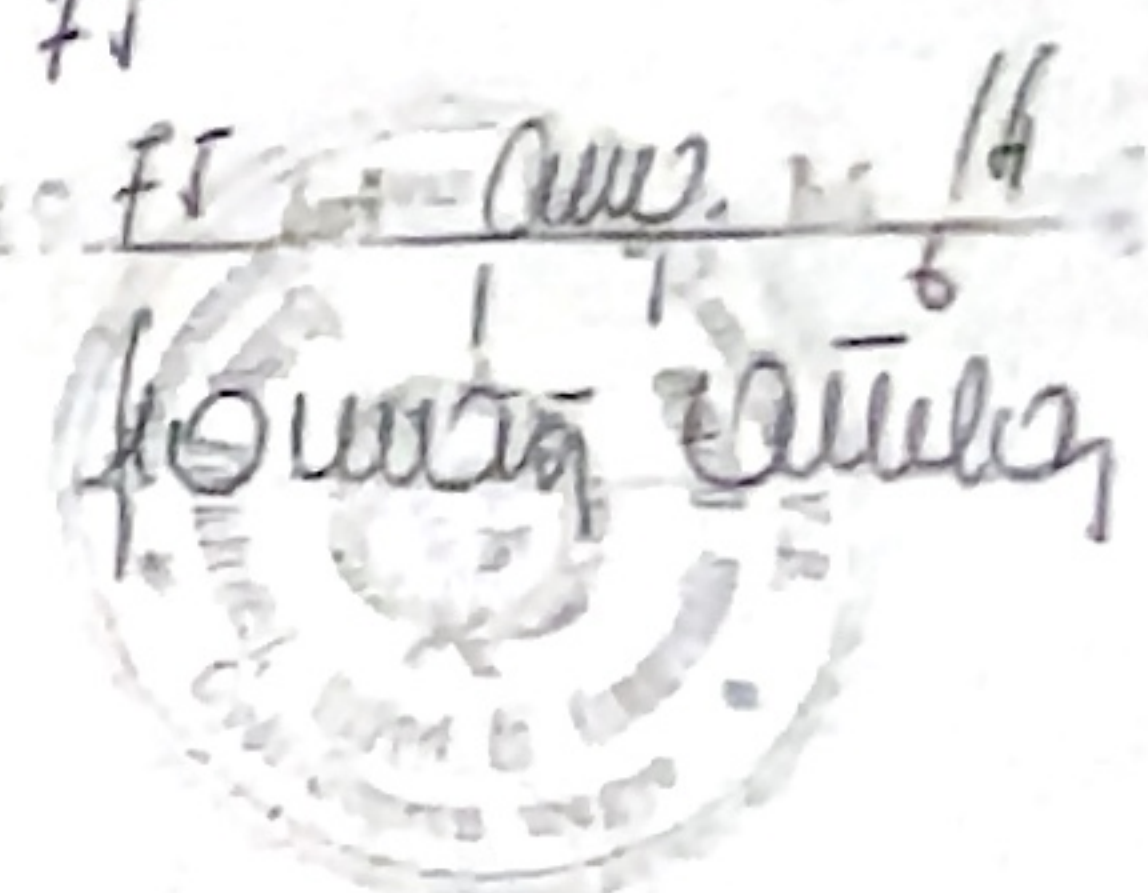

A L A P R A J Z

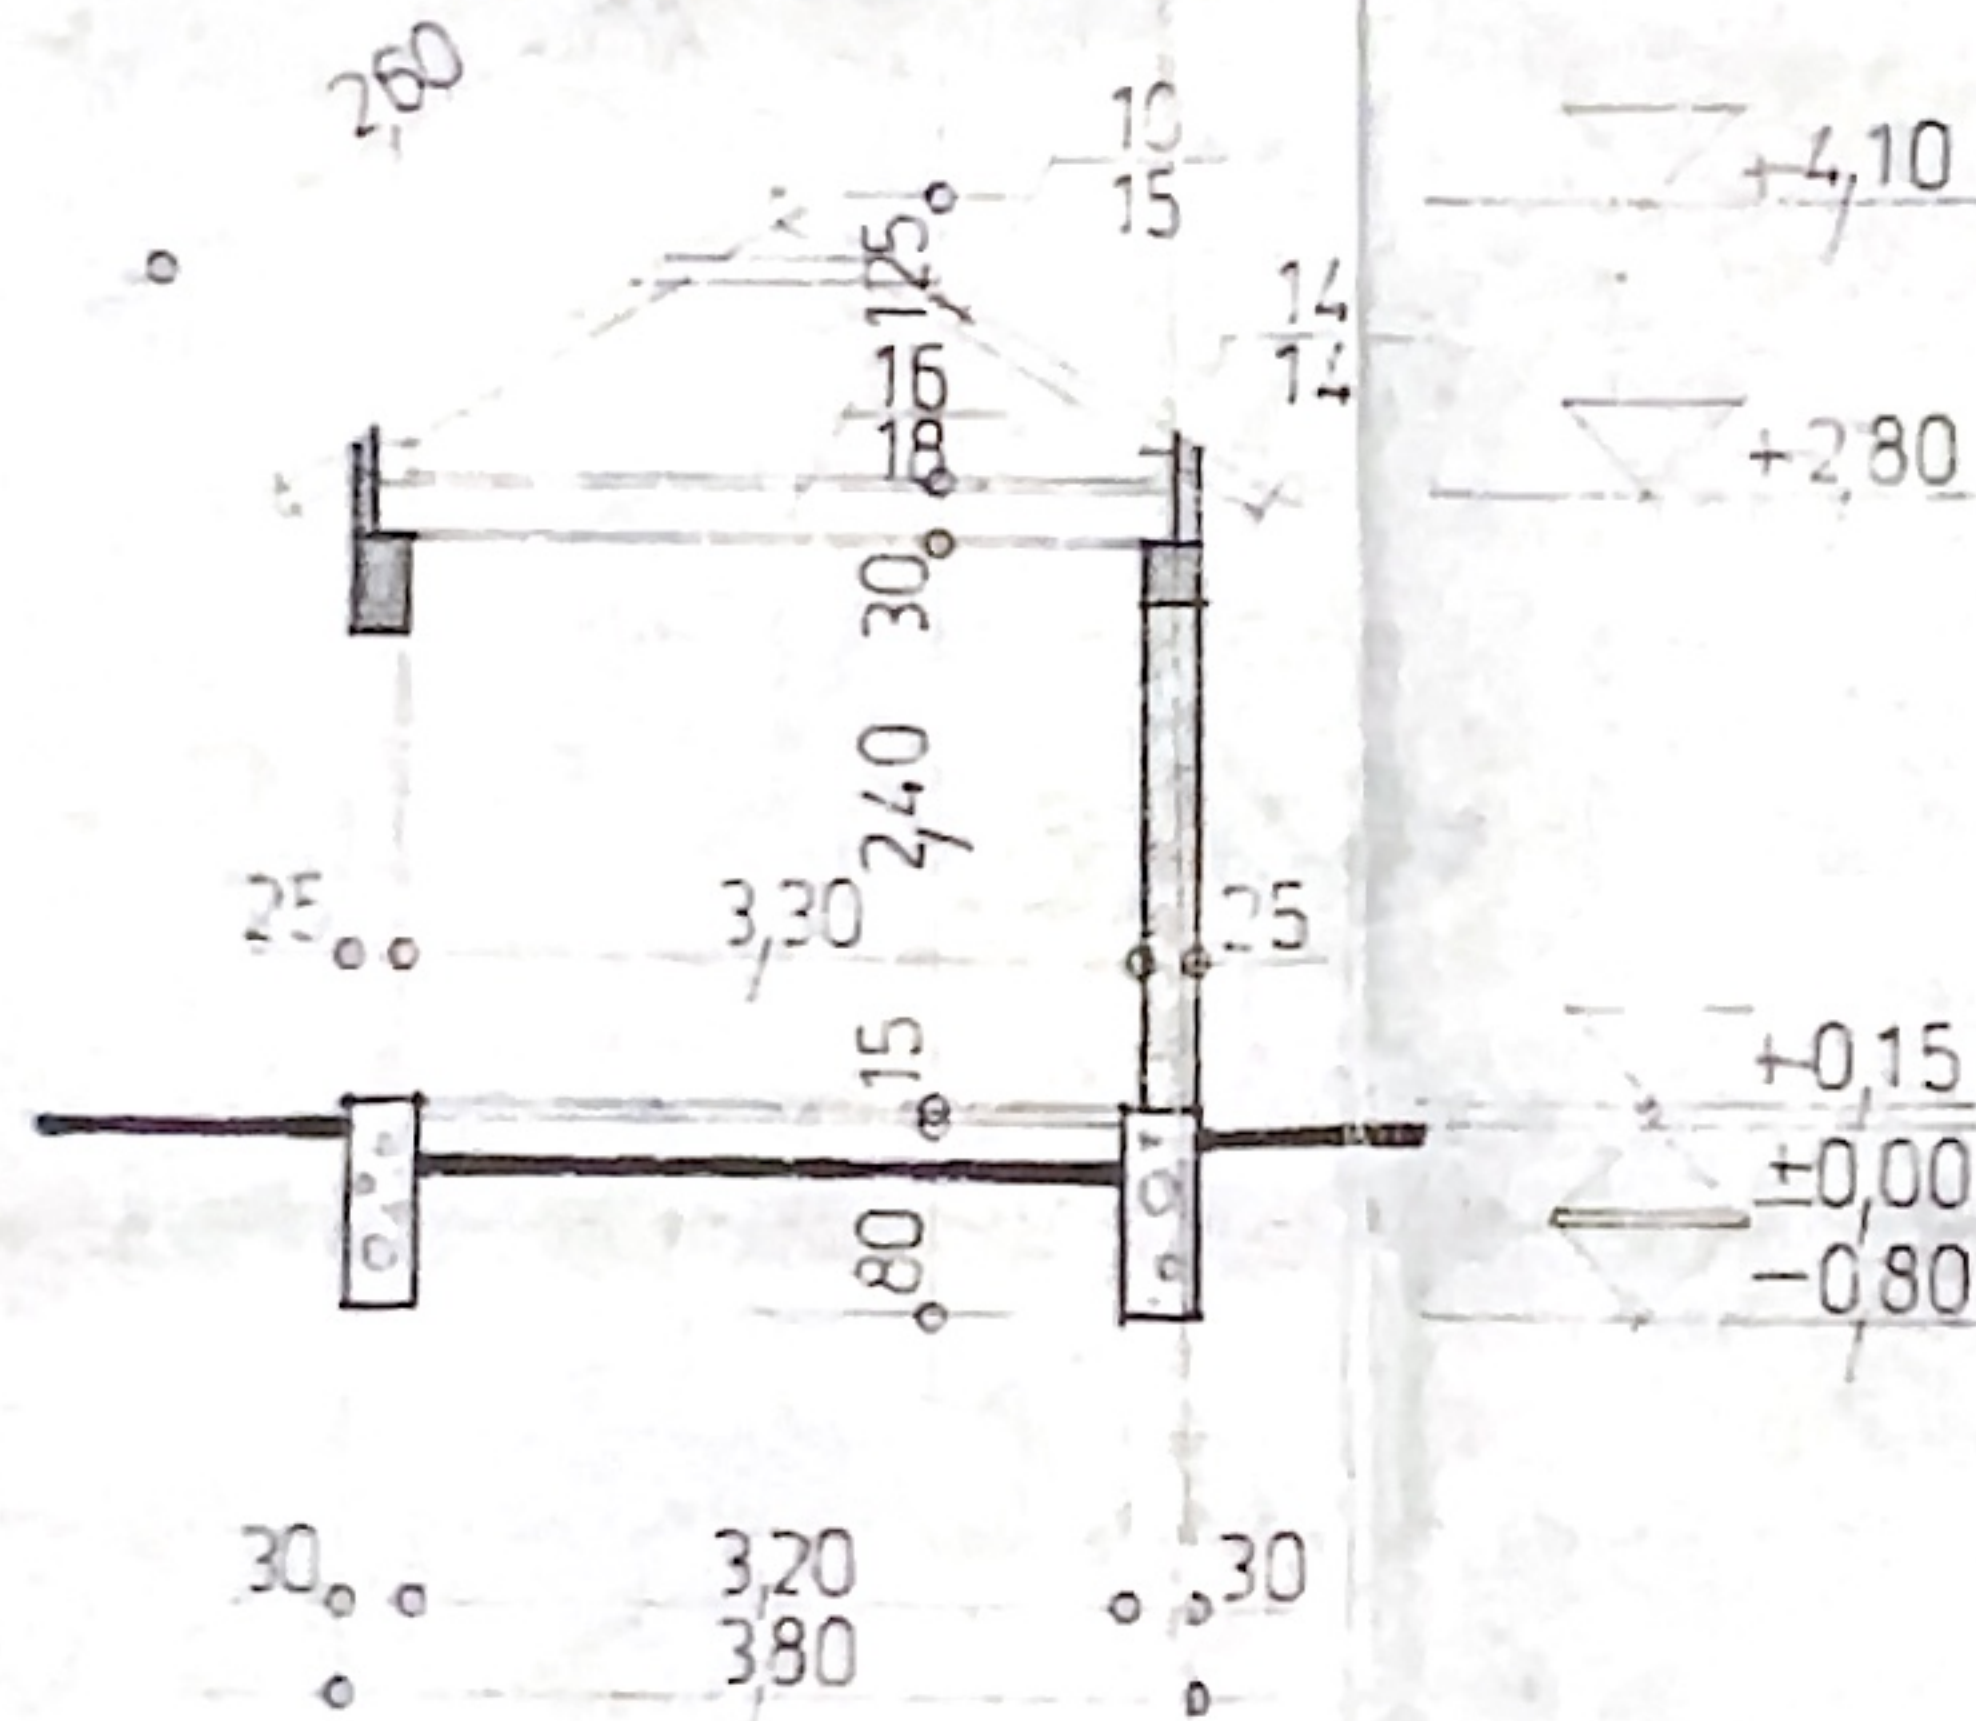

METSZET M 1:100

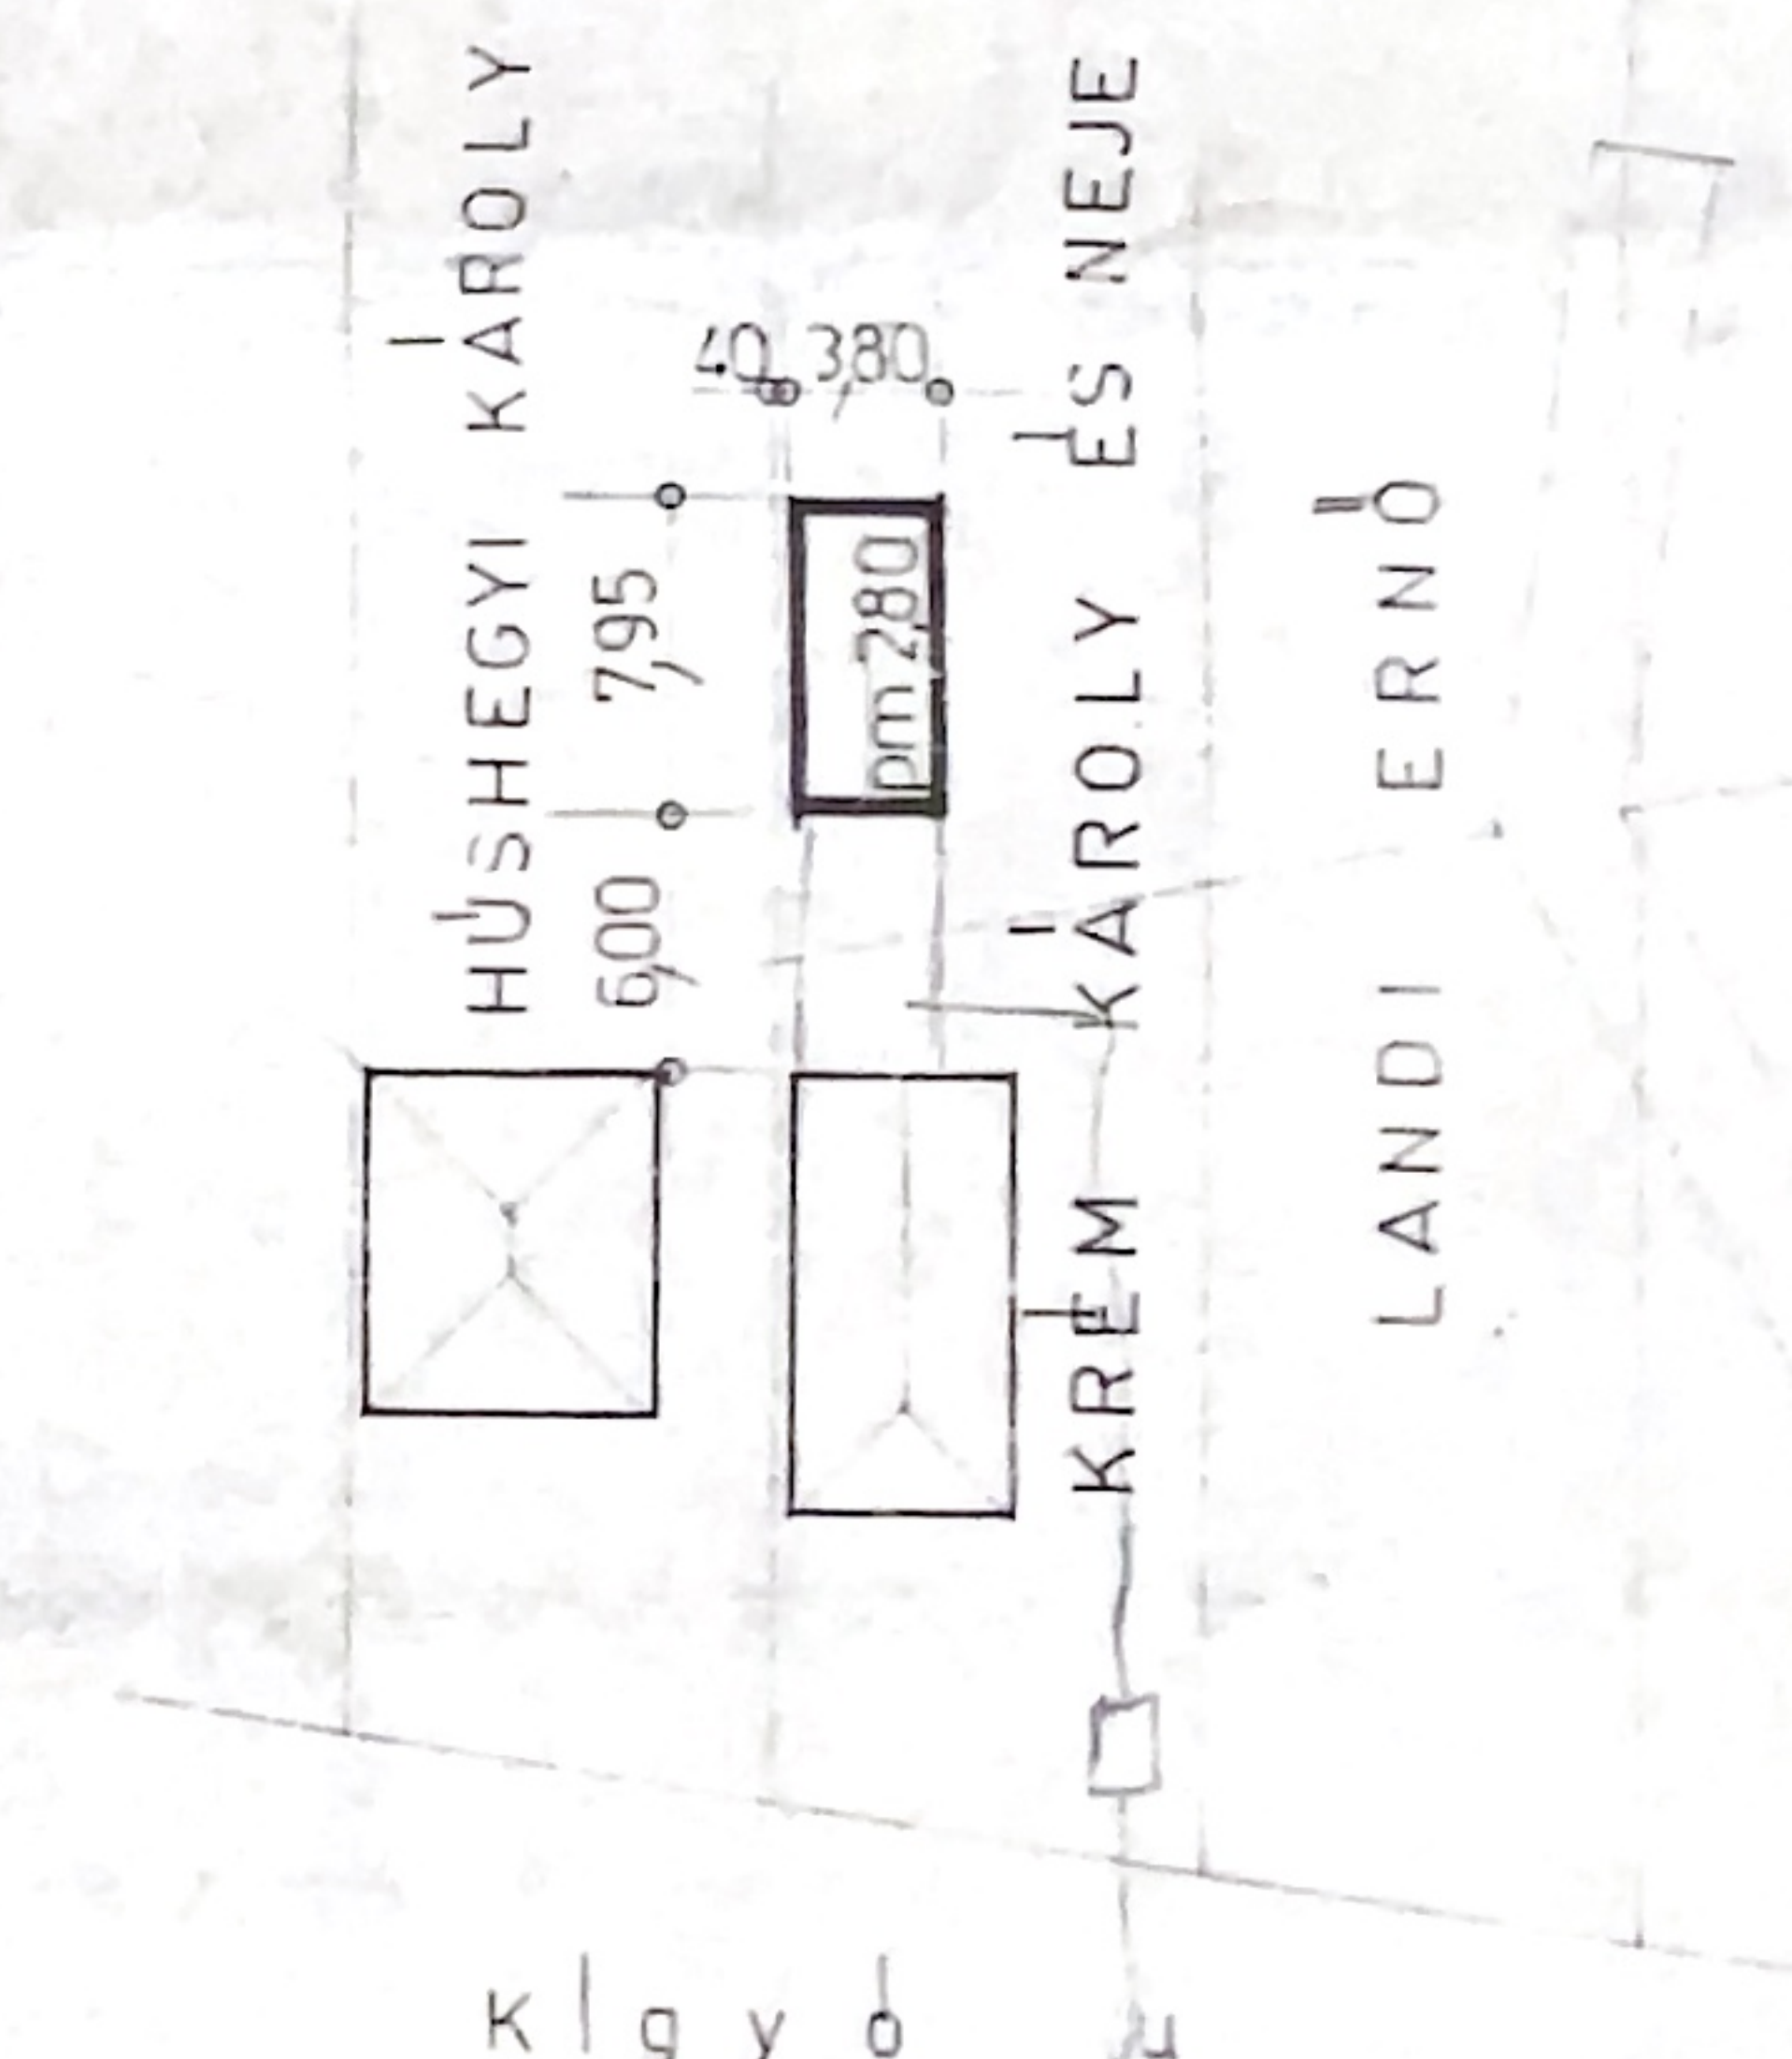

ELRENDEZÉSI TERV M 1:500

711 710
Közl. út 709
708 707
706 705
Klgyó u.
termál
HELYSZINRAJZ M 1:2880

Építkezés helye:	MOSONMAGYARÓVÁR, KLGYÓ U.	
Építetők:	KRÉM KÁROLY ÉS NEJE	
Tervező:	MÉZSEI TIBOR ép. techn. MTN C/08-156 MOSONMAGYARÓVÁR	Kivitelező: ALAZS ALFRED Kőműves mester MOSONMAGYARÓVÁR MOLNÁR

Krémi Ká
Therese Thore