


1.765	1.22	1.28	1.22	1.765
	1.22		1.22	

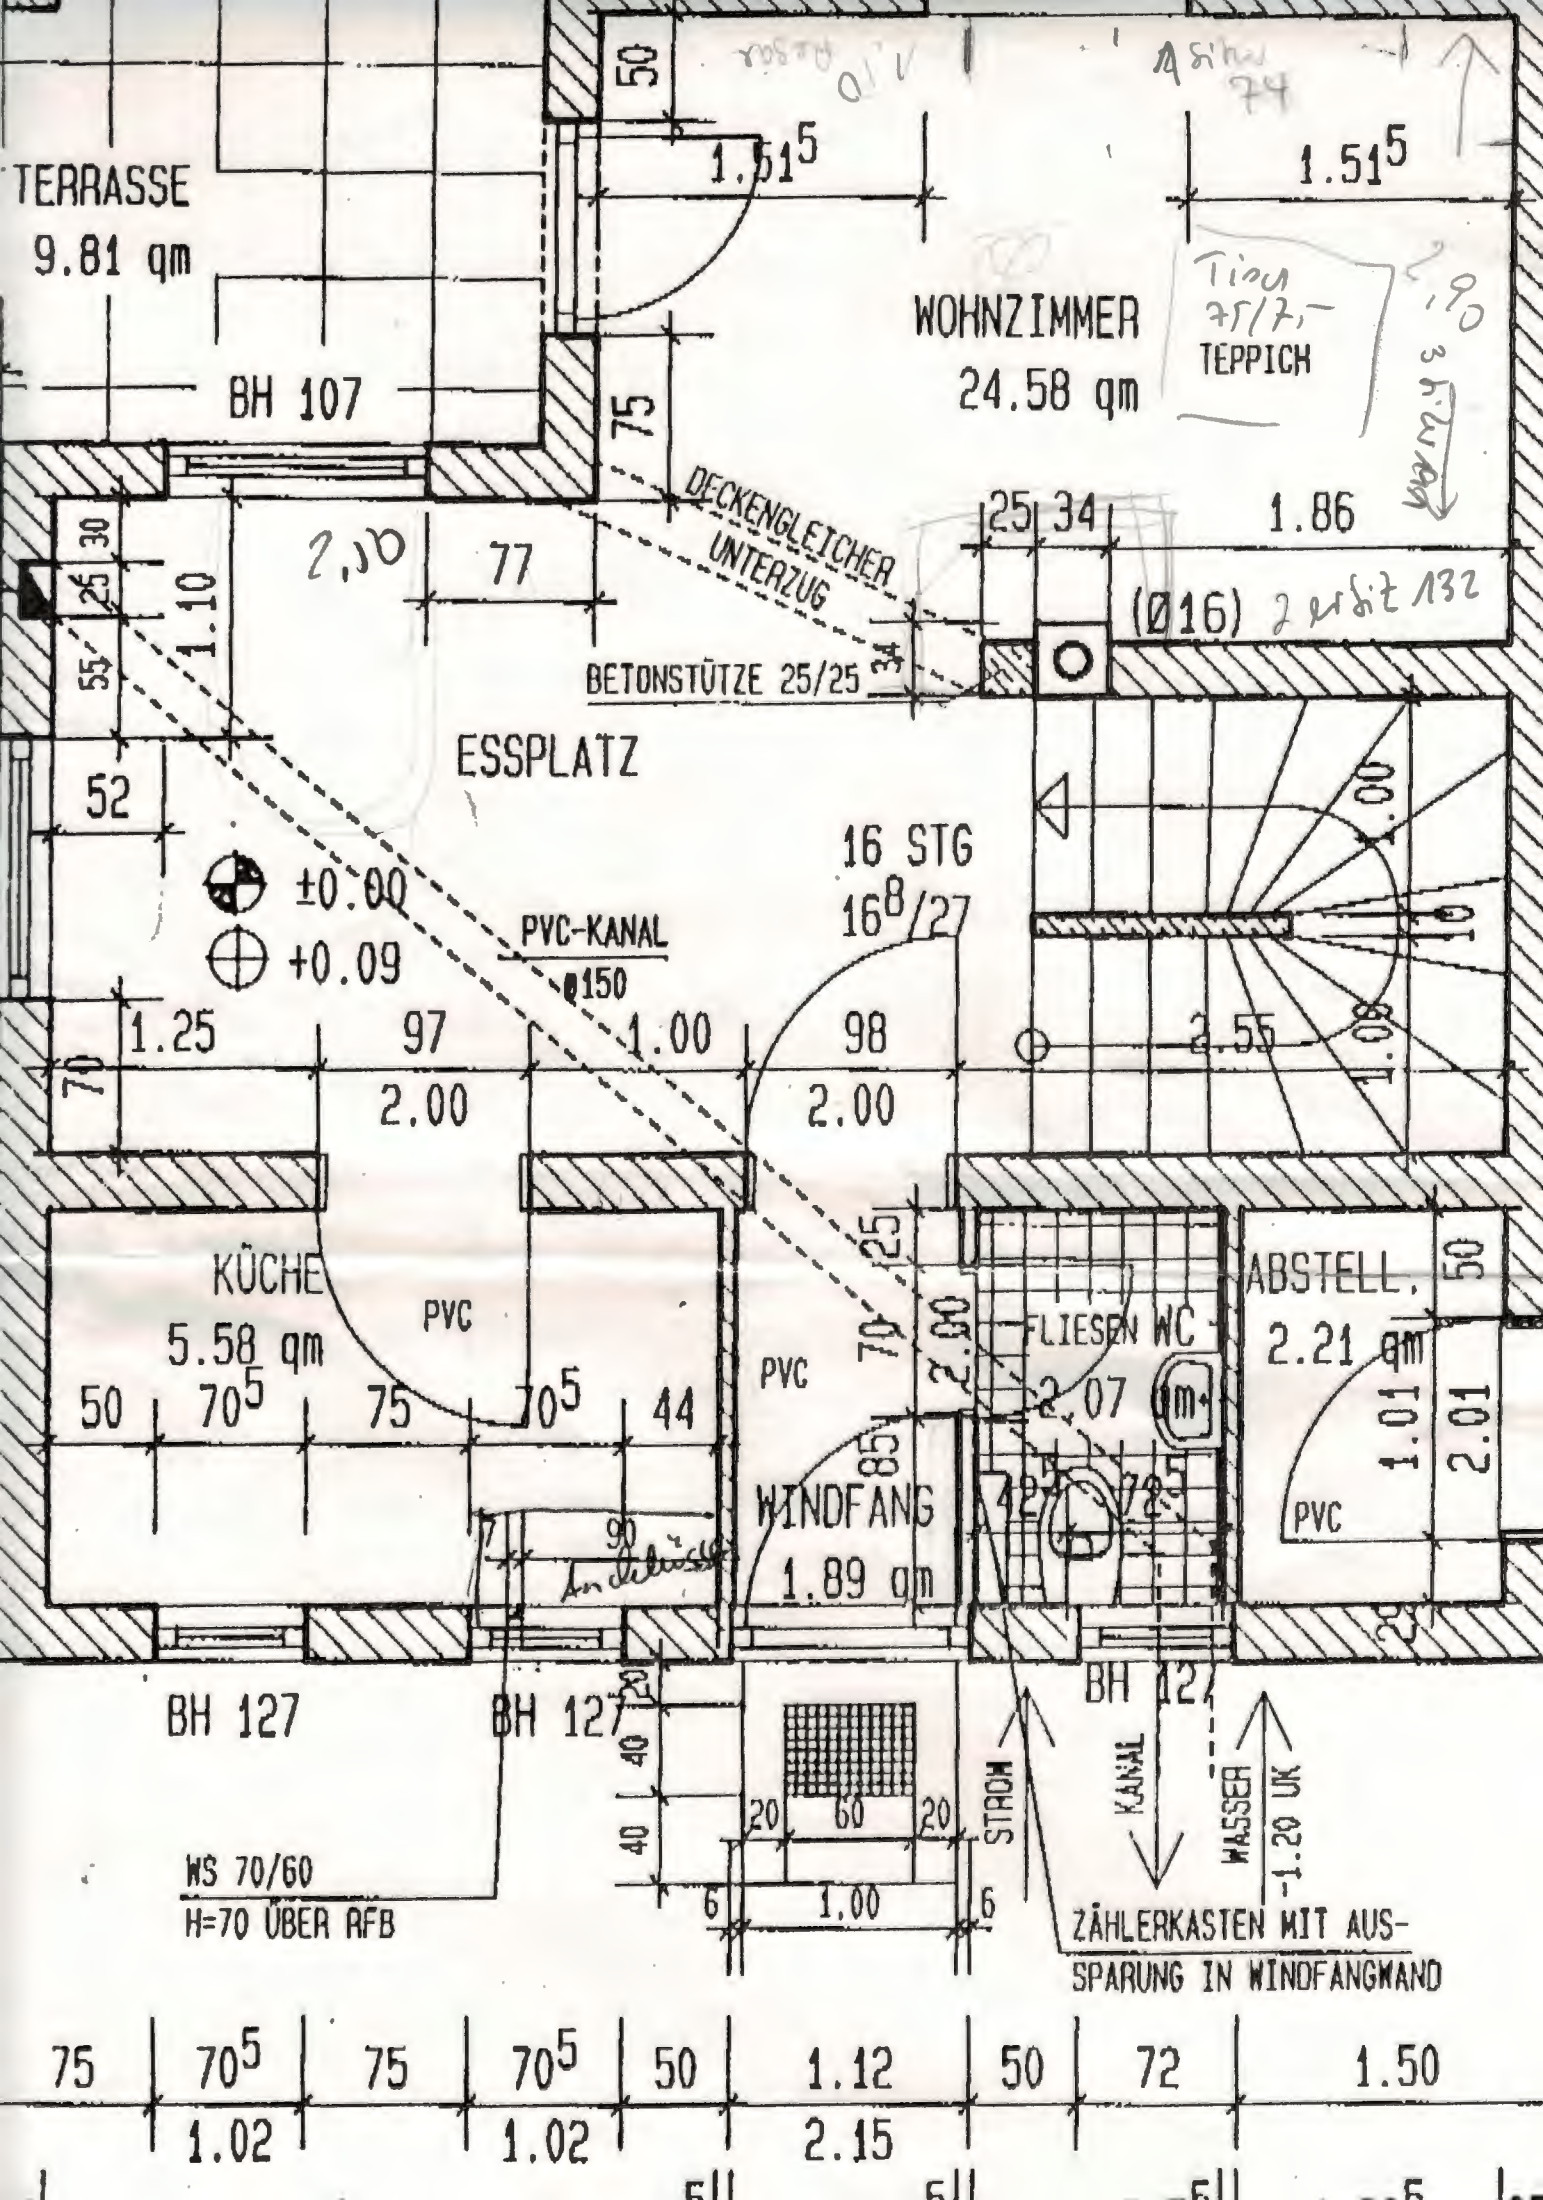

TERRASSE
9.81 qm

WOHNZIMMER
24.58 qm

BH 107

Tisch
25/75
TEPPICH
1.90
3.40

DECKENGLEICHER
UNTERZUG

BETONSTÜTZE 25/25

(Ø16) 2 erbit 132

ESSPLATZ

±0.00
+0.09

PVC-KANAL
Ø150

16 STG
16⁸/27

KÜCHE
5.58 qm

PVC

WINDFANG
1.89 qm

FLIESEN WC

ABSTELL.
2.21 qm

BH 127


BH 127

BH 127

WS 70/60
H=70 ÜBER RFB

ZÄHLERKASTEN MIT AUS-
SPARUNG IN WINDFANGWAND

75	70 ⁵	75	70 ⁵	50	1.12	50	72	1.50
	1.02		1.02		2.15			

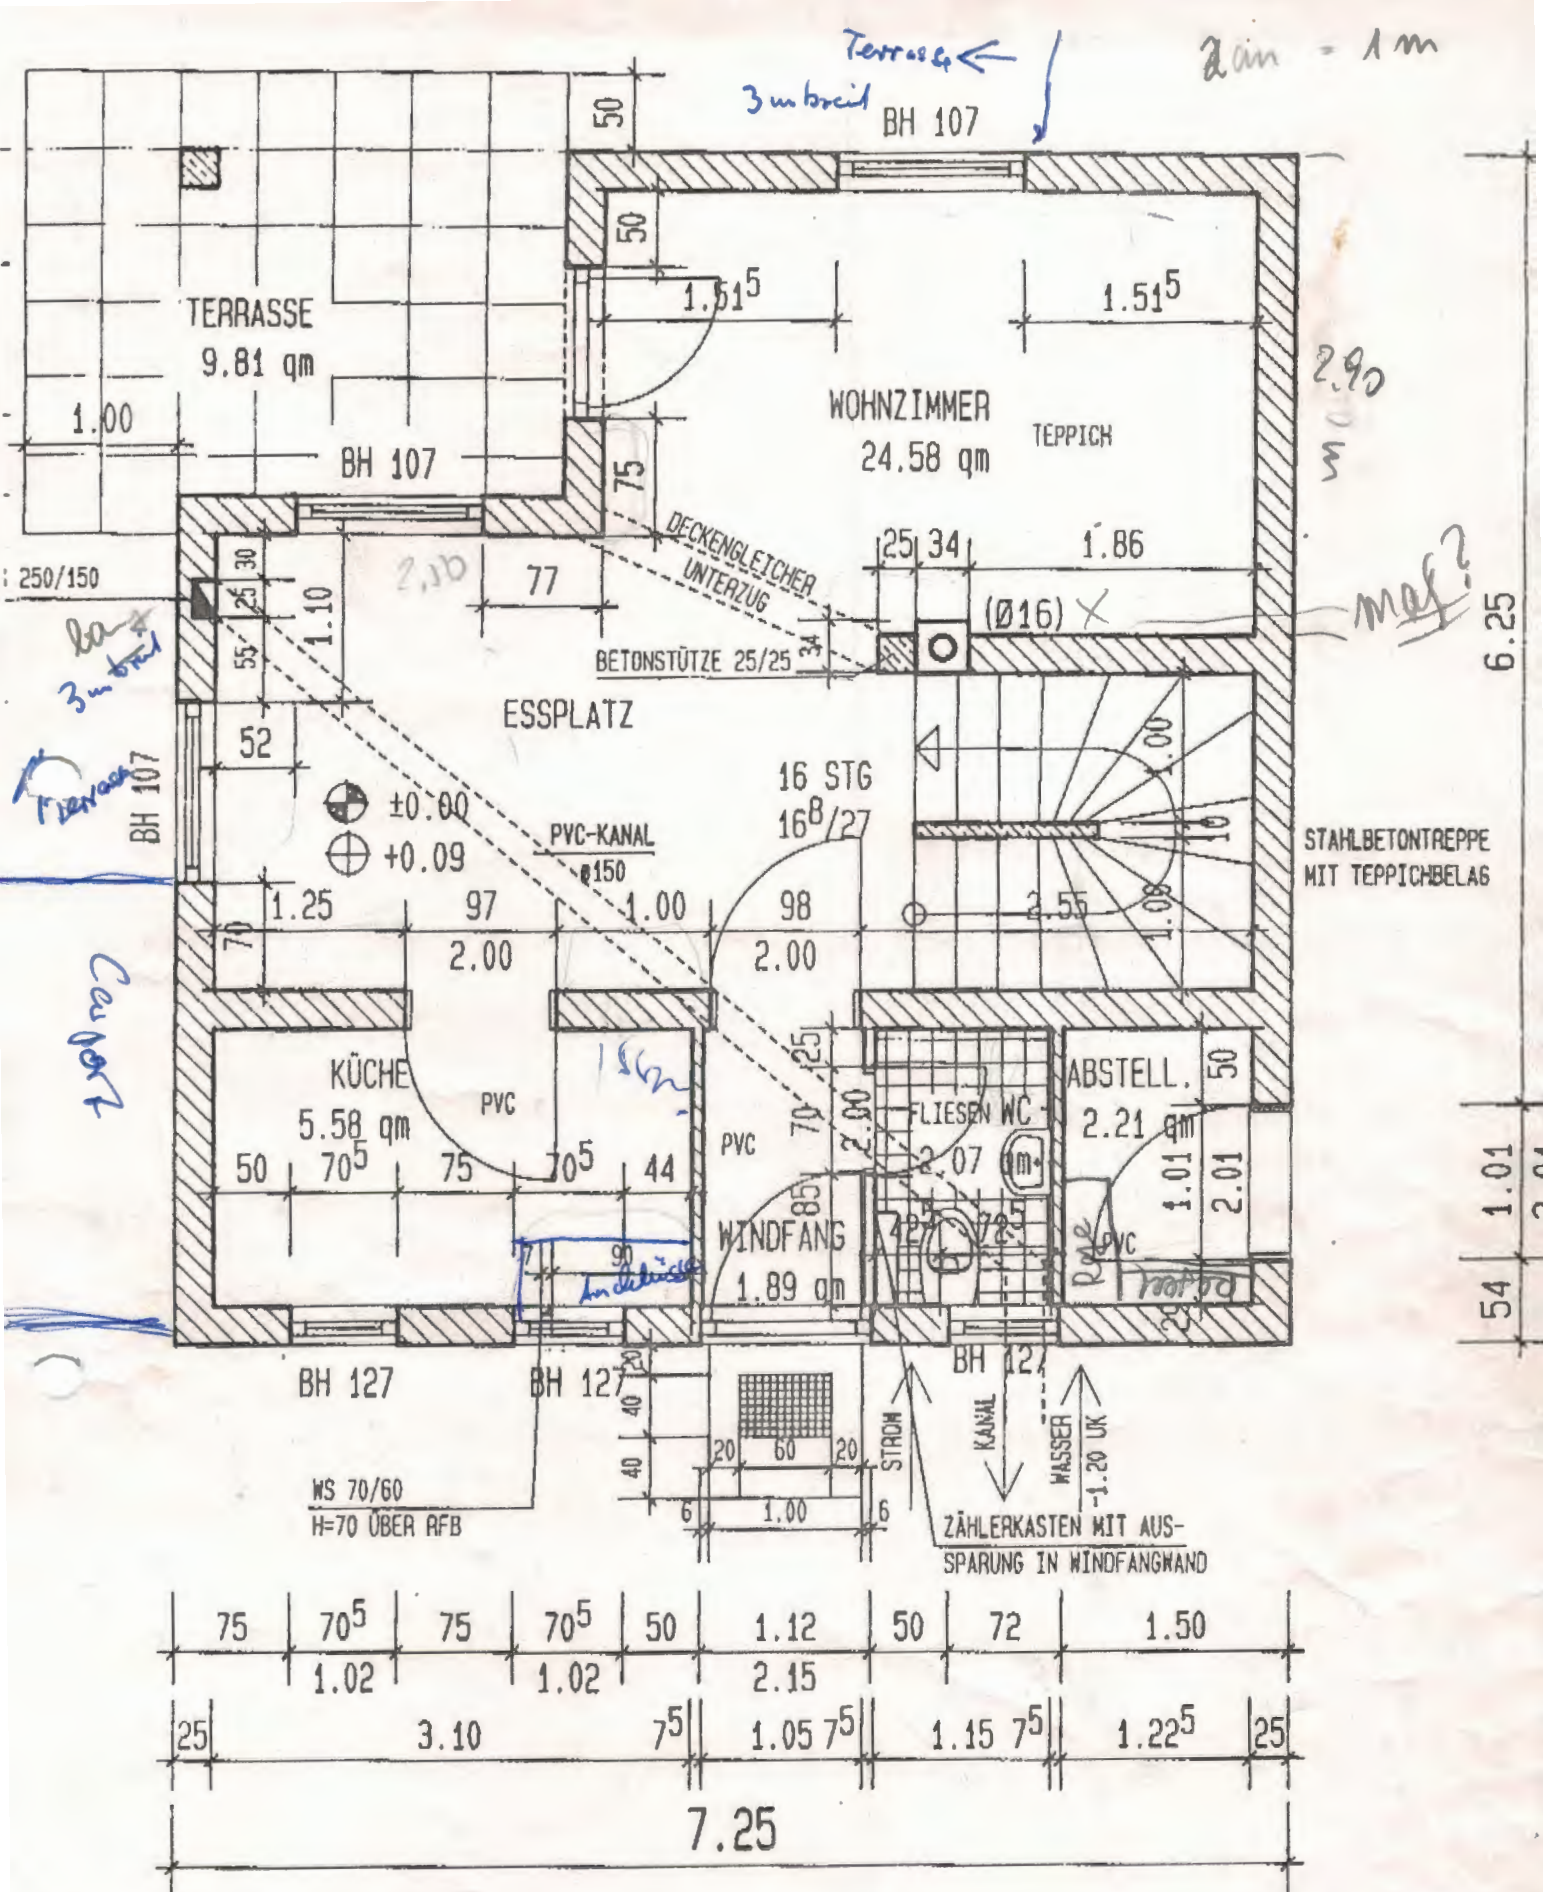


H.K. 28


ERDGESCHOSS

**SPORT & FERIENDORF
ROSENAL**

Sportferiendorf Rosental
Errichtungs- und Betriebsges.m.b.H.
A-9020 Klagenfurt, Deutenhofenstraße 12

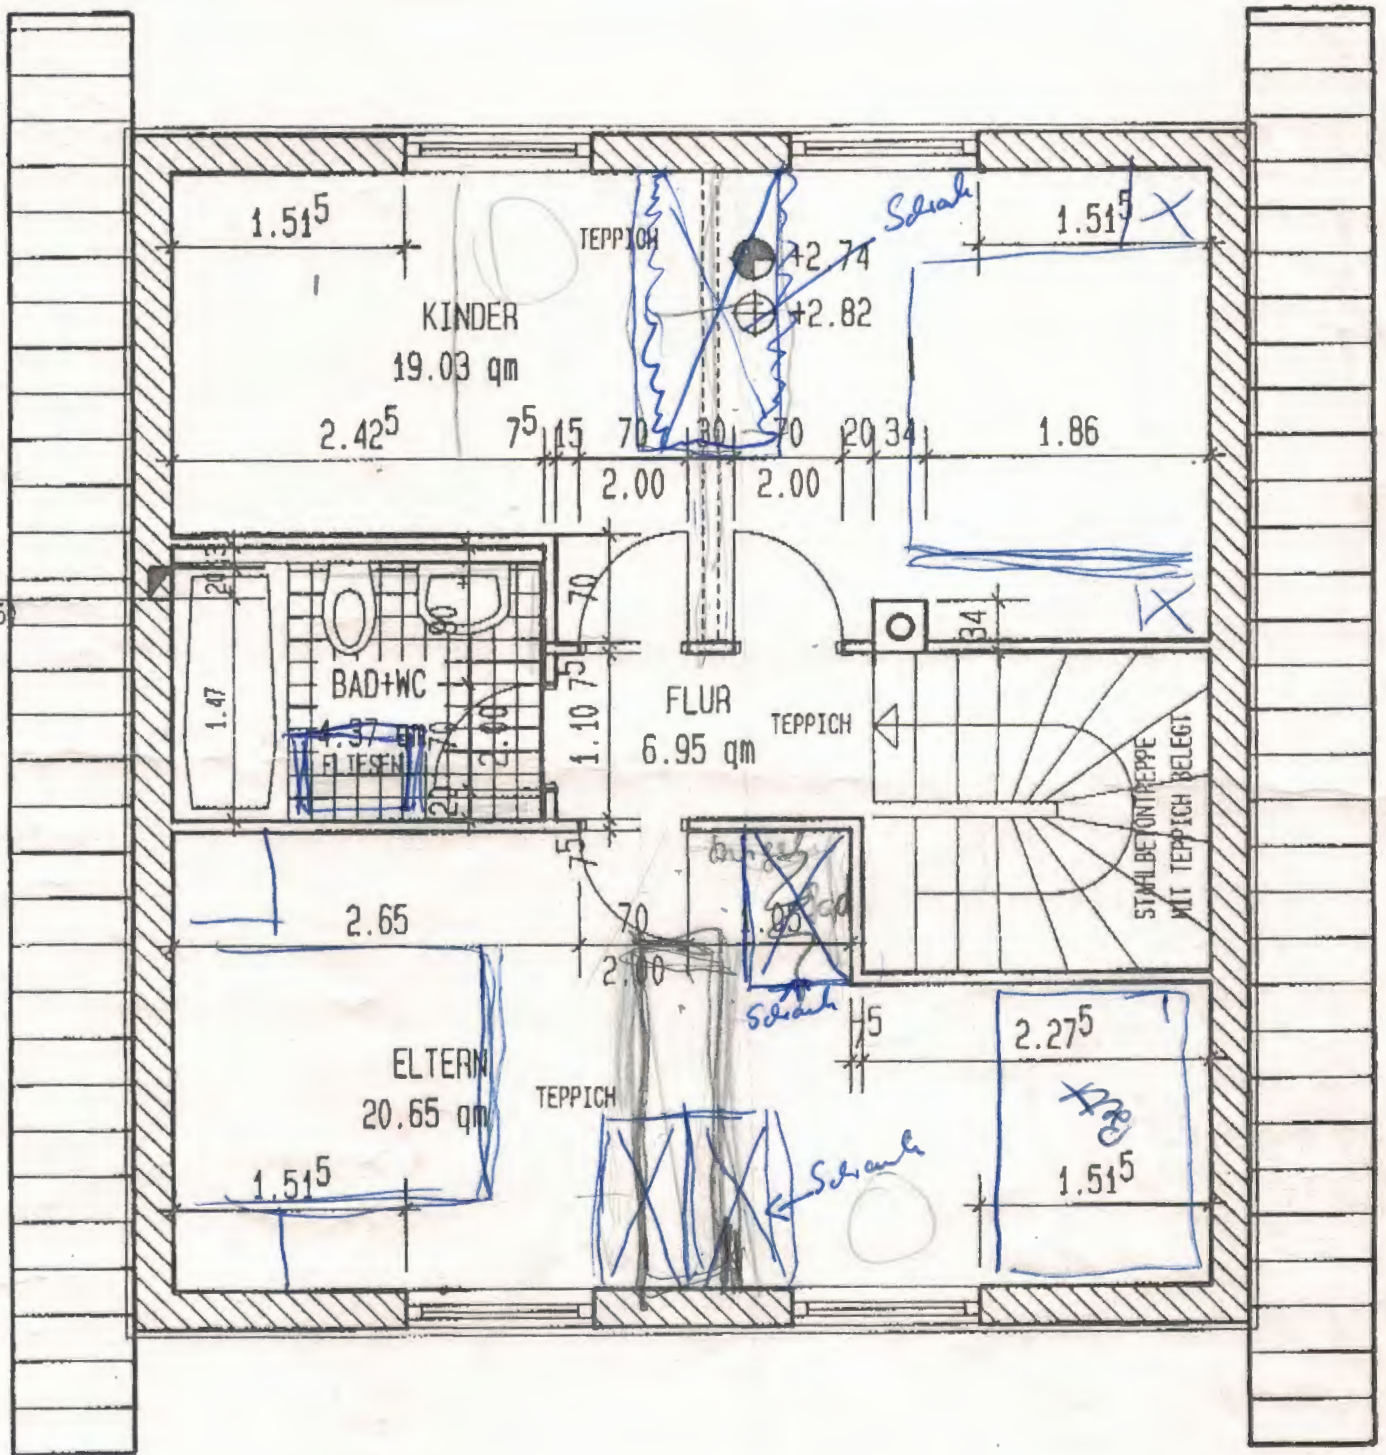

WS 200/15

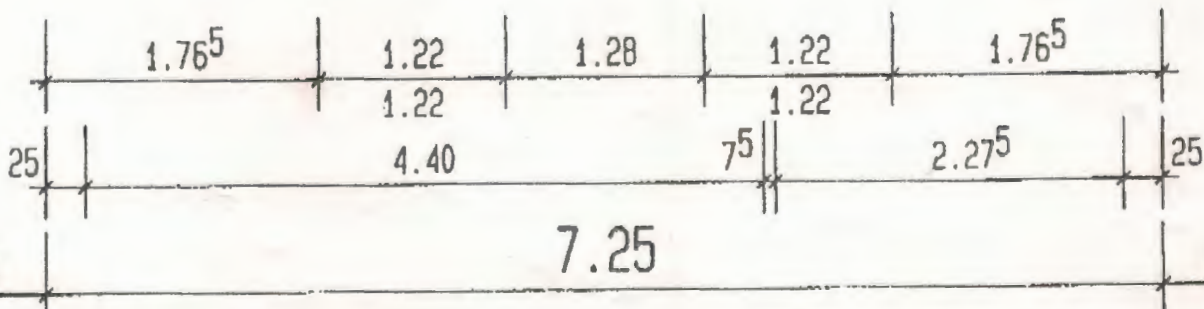

k.Nr. 28

DACHGESCHOSS

SPORT & FERIENDORF ROSENAL

Sportferiendorf Rosental
Errichtungs- und Betriebsges.m.b.H.
A-9020 Klagenfurt, Deutenhofenstraße 12