


Haus E_Schnitt 1

Haus F_Schnitt 3

REUTERLEITEN
Haus F
1 - Kellergeschoß
M.: 1 : 50
14.10.2020

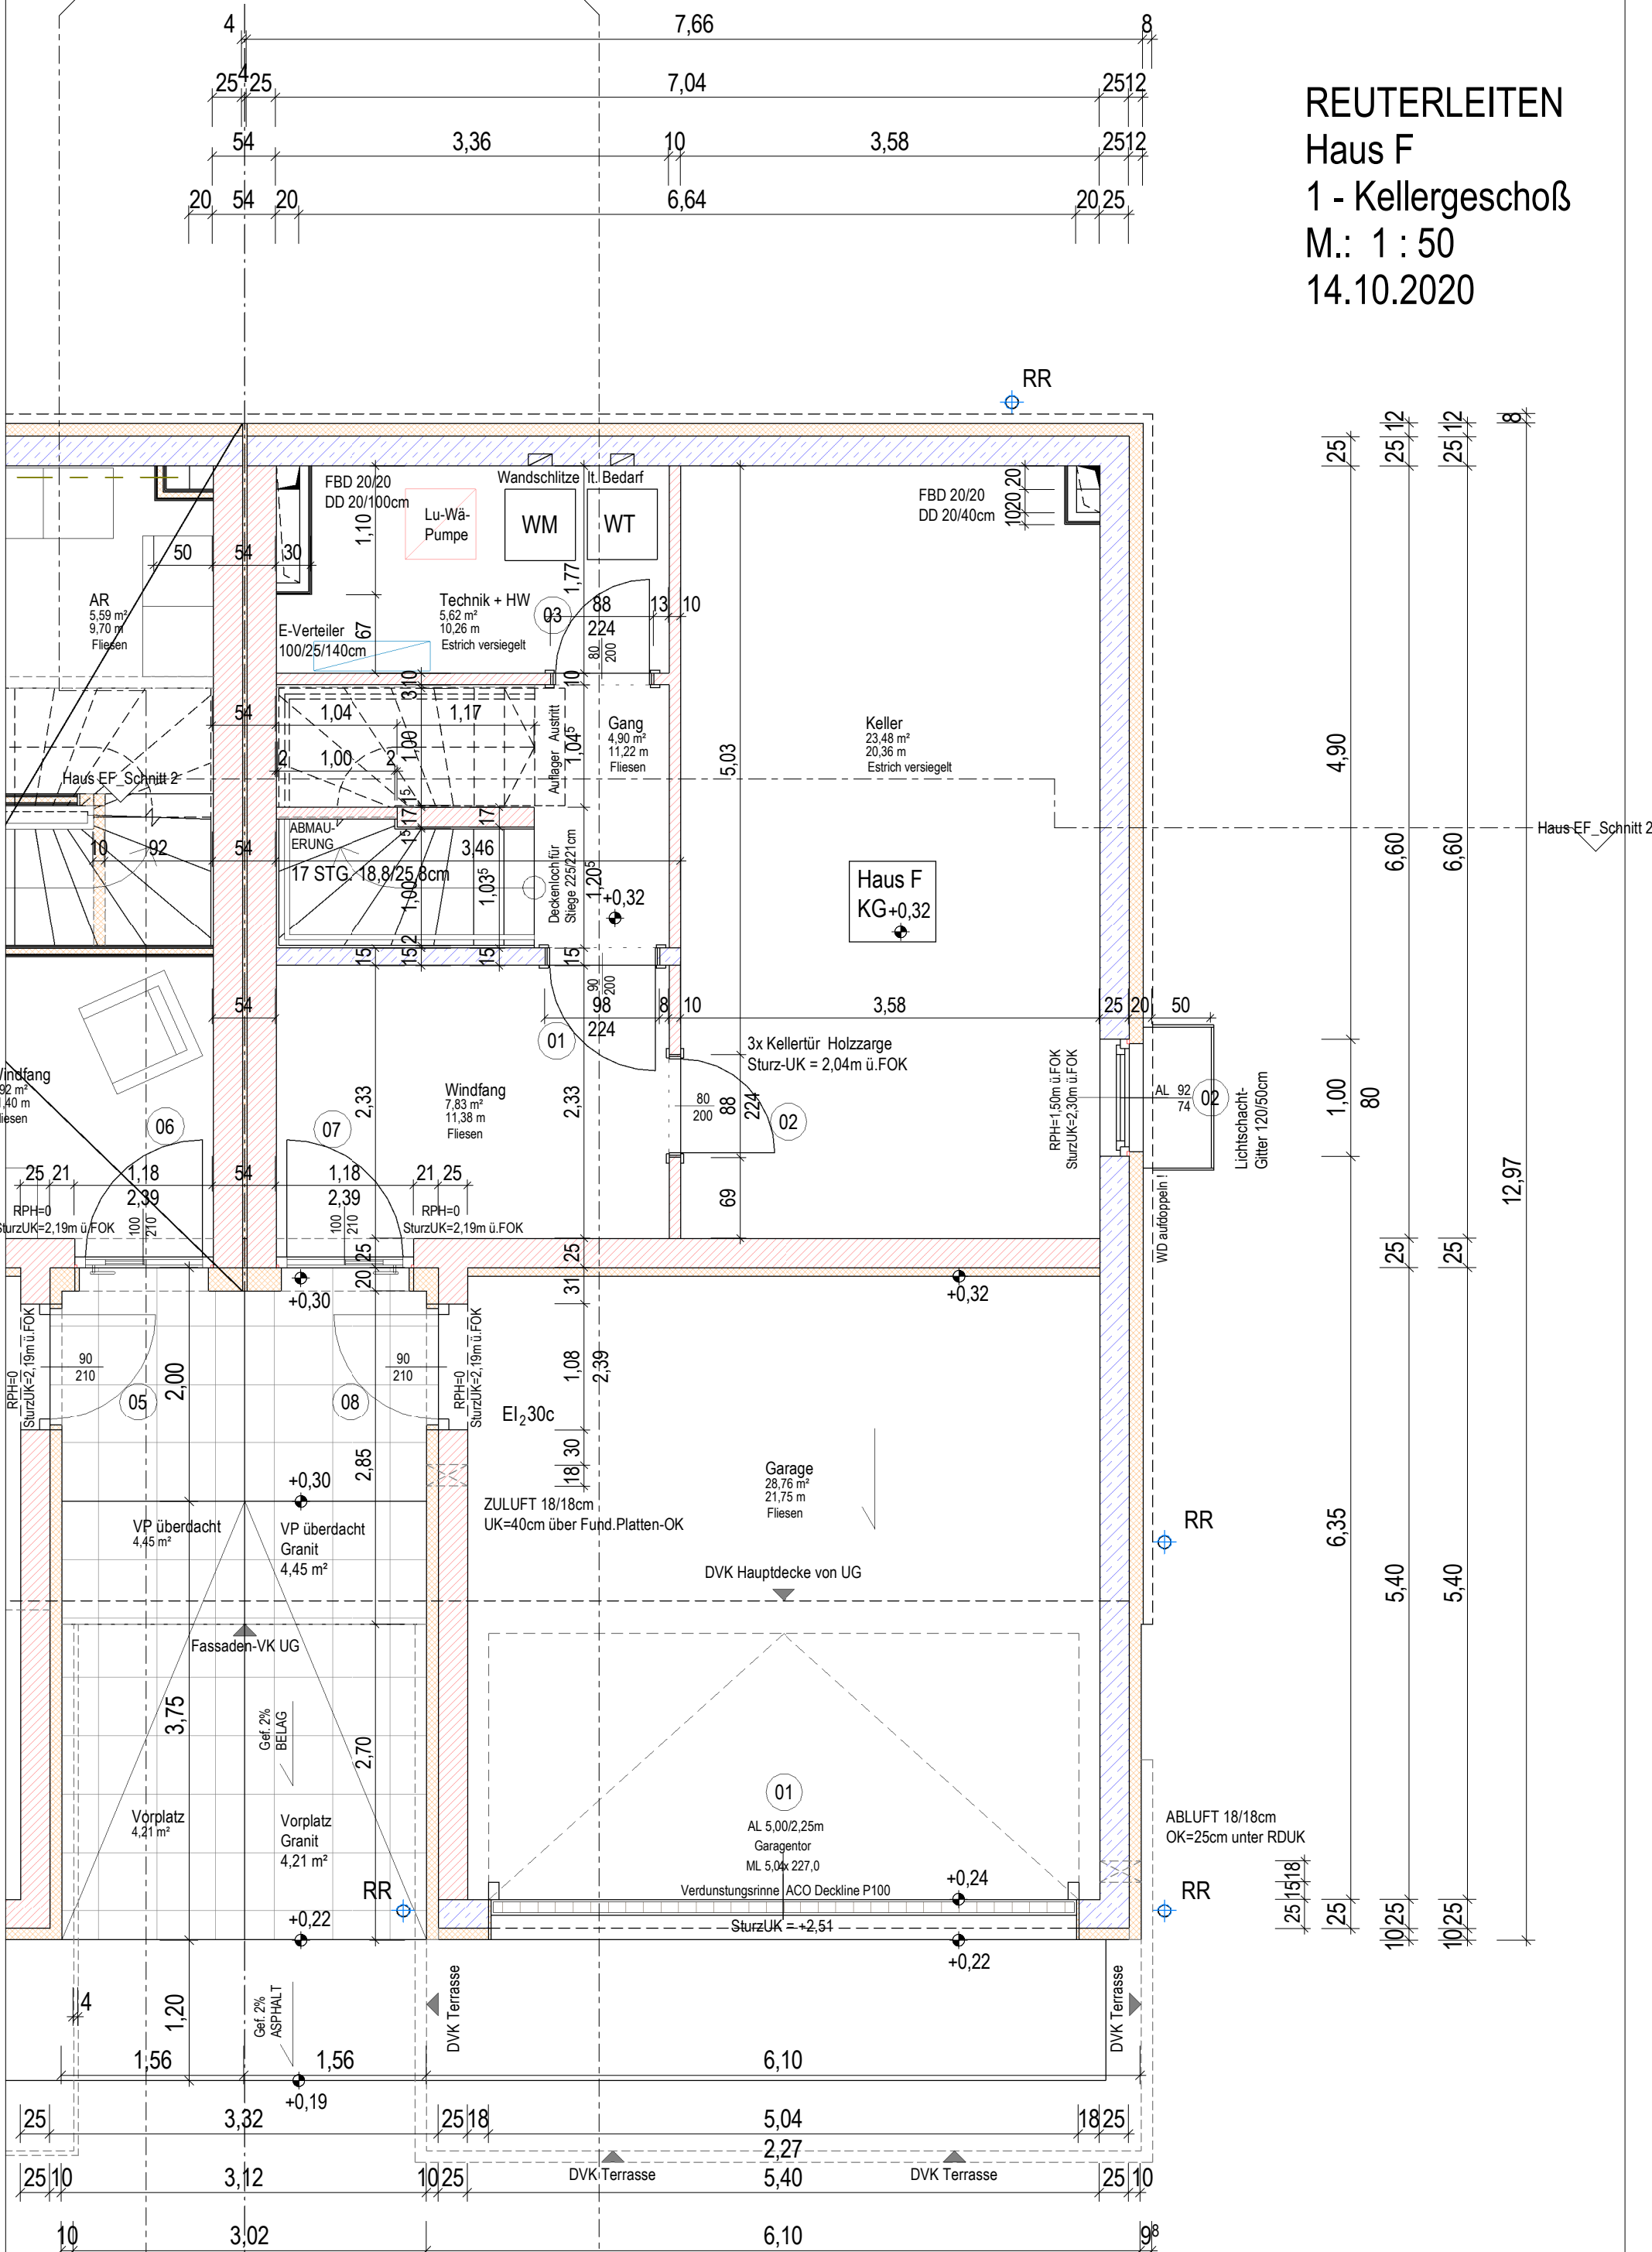

RL_Haus F 1-Keller
Haus E_Schnitt 1

Haus F_Schnitt 3

