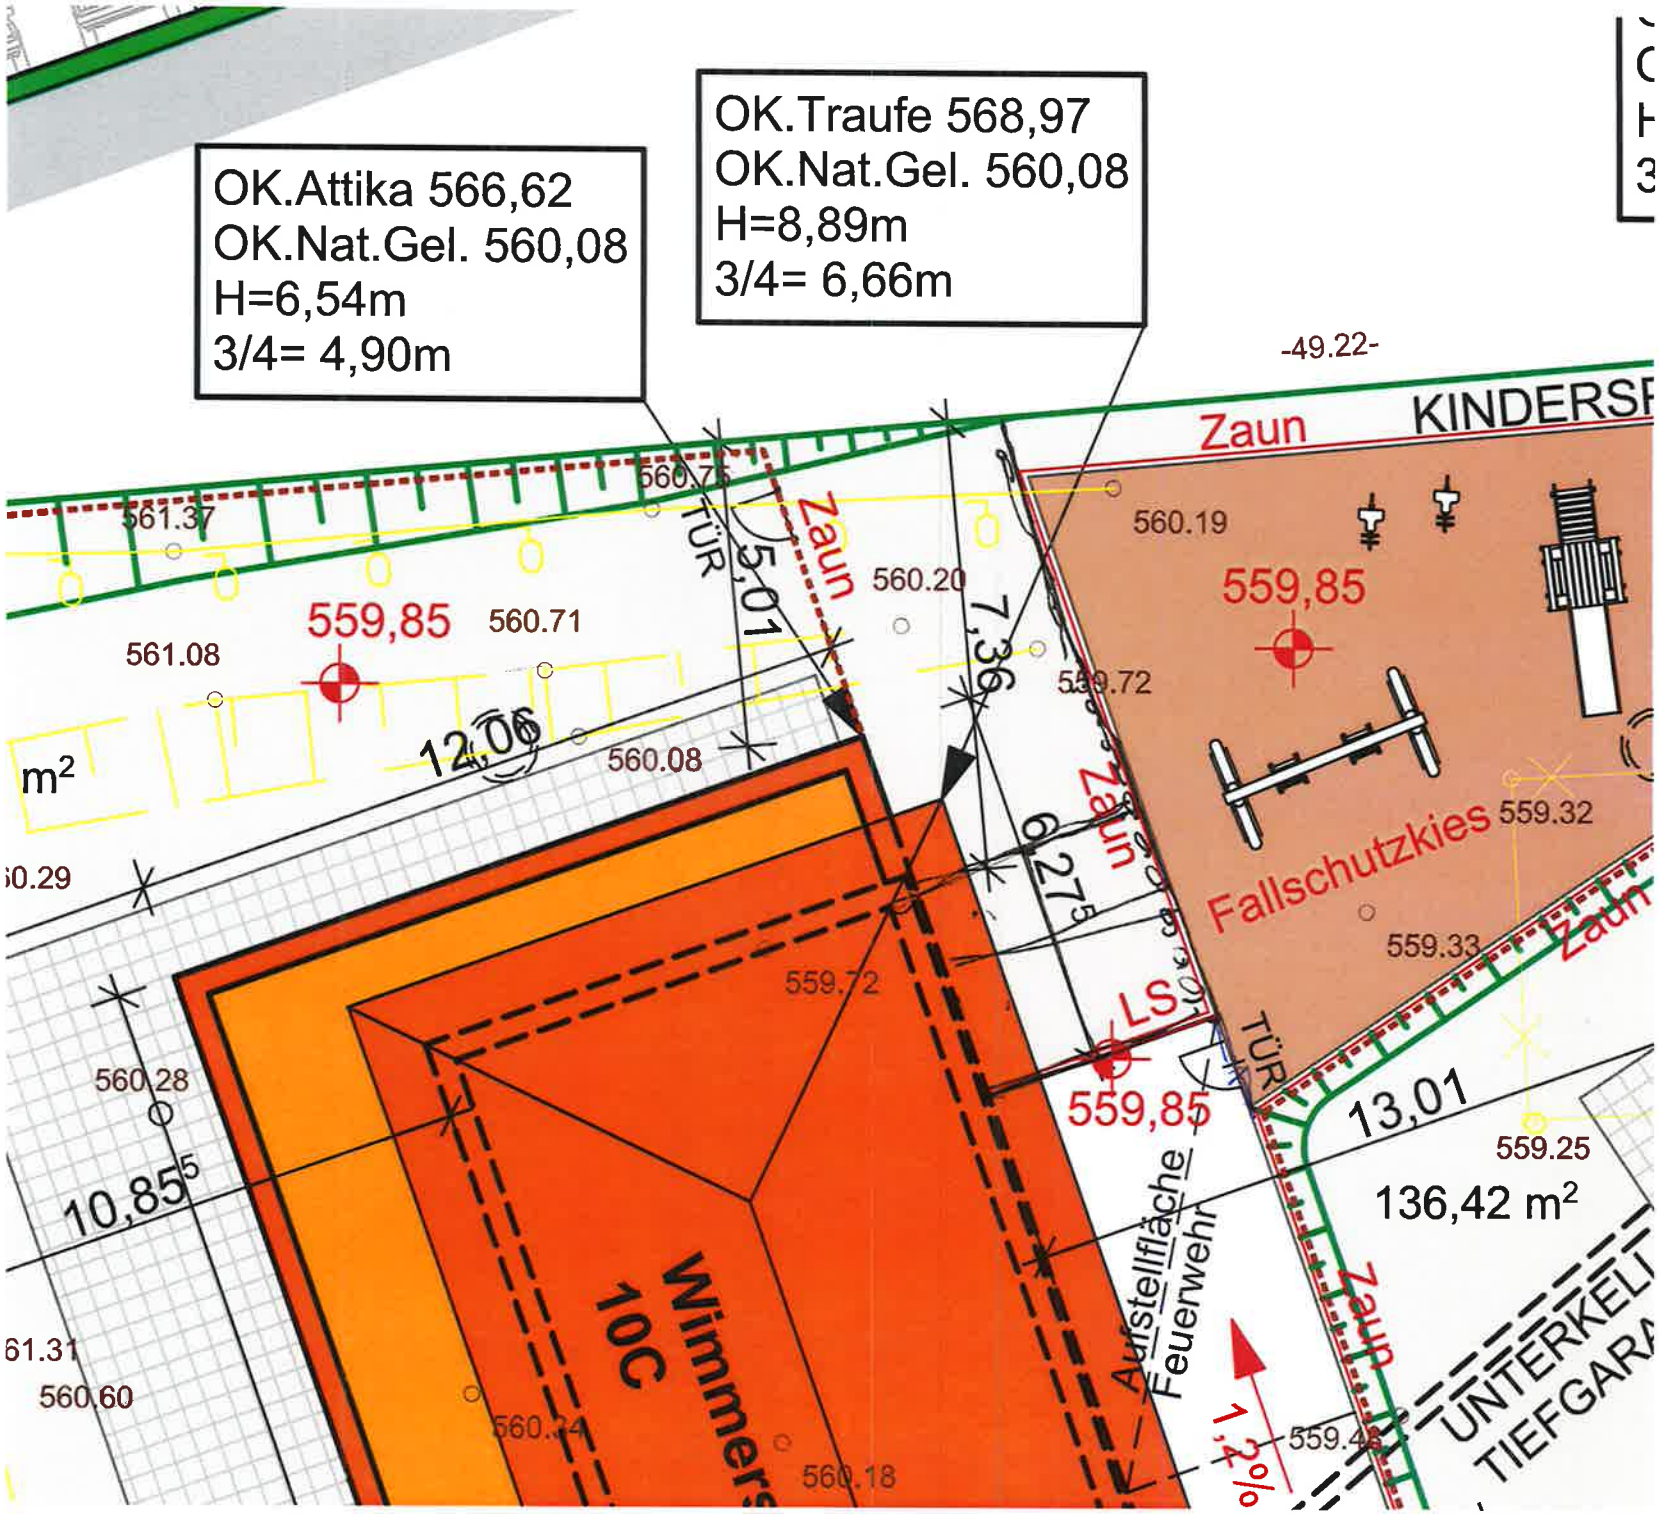
OK.Attika 566,62
OK.Nat.Gel. 560,08
H=6,54m
3/4= 4,90m
OK.Traufe 568,97
OK.Nat.Gel. 560,08
H=8,89m
3/4= 6,66m
-49.22-
Zaun
KINDERSP
560.19
559,85
Fallschutzkies
559.32
559.33
Zaun
560.75
561.37
TÜR
5,01
Zaun
560.20
7,36
559.72
559,85
560.71
561.08
12,06
560.08
m²
6,275
Zaun
559.72
LS
559,85
TÜR
13,01
559.25
136,42 m²
560.28
10,85
Wimmers
10C
Aufstellfläche
Feuerwehr
1,2%
559.48
UNTERKELL
TIEFGARA
560.18
560.60
560.24