



ALAPRAJZ

1000

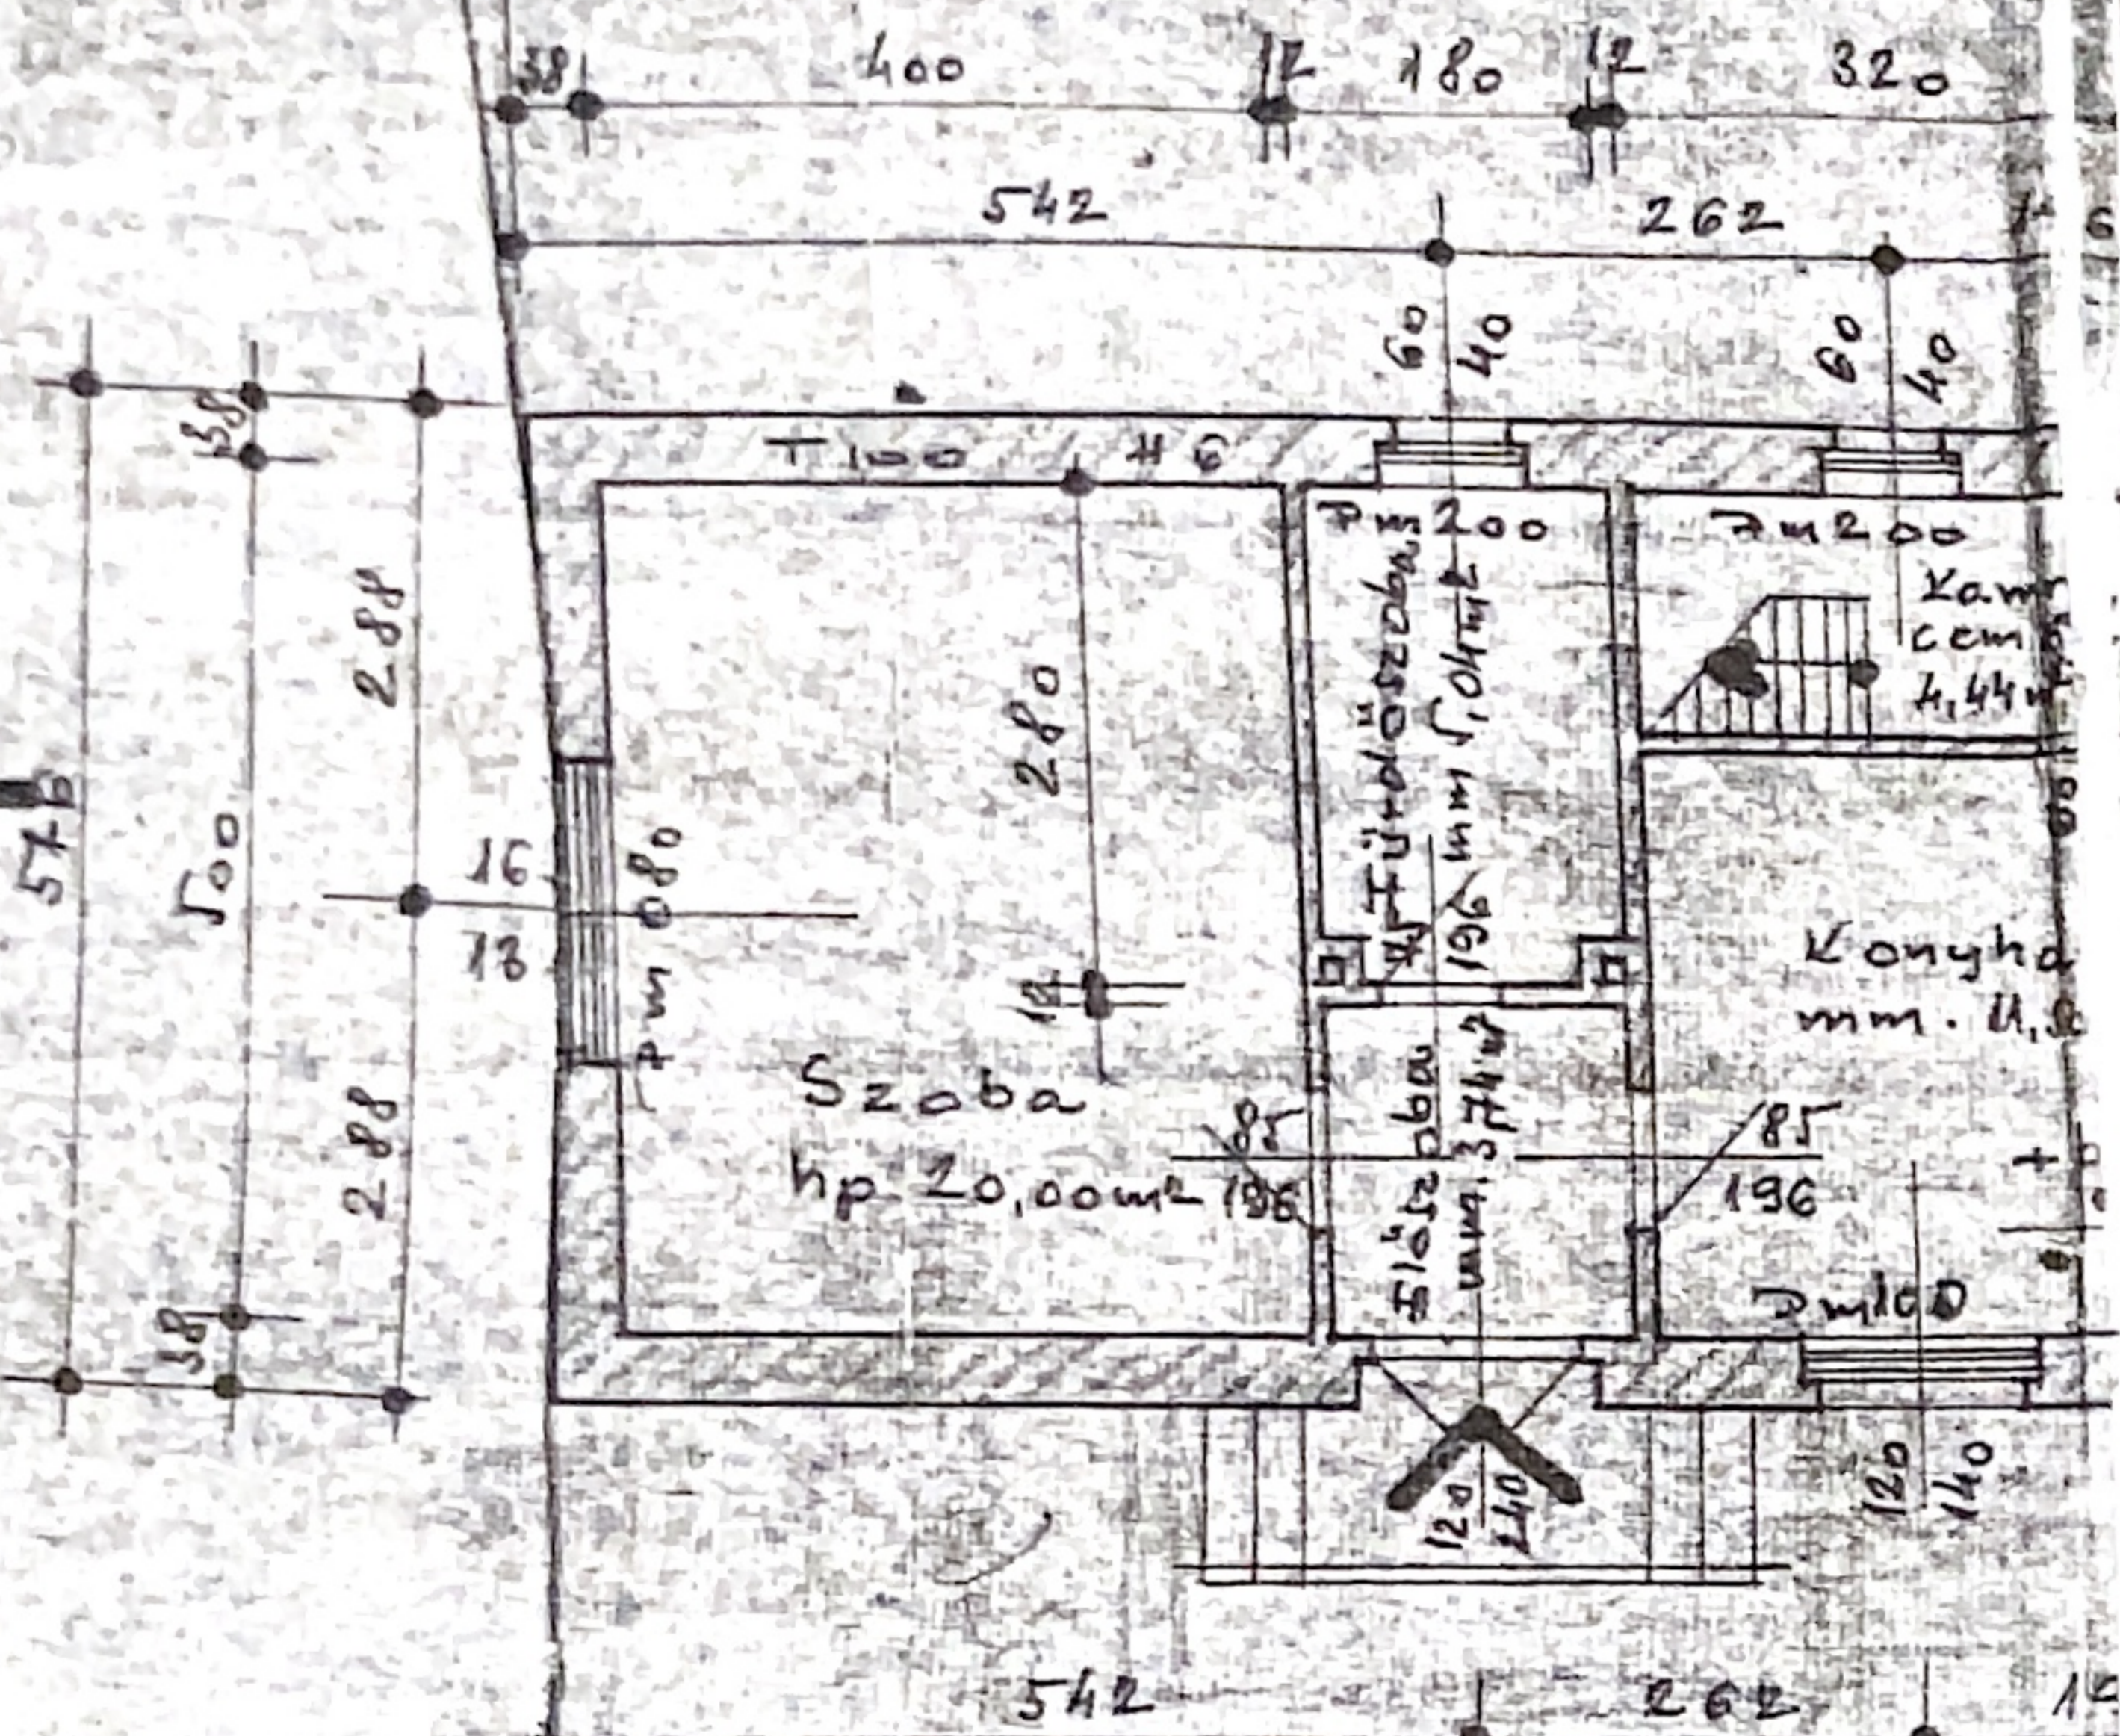


HETSZET

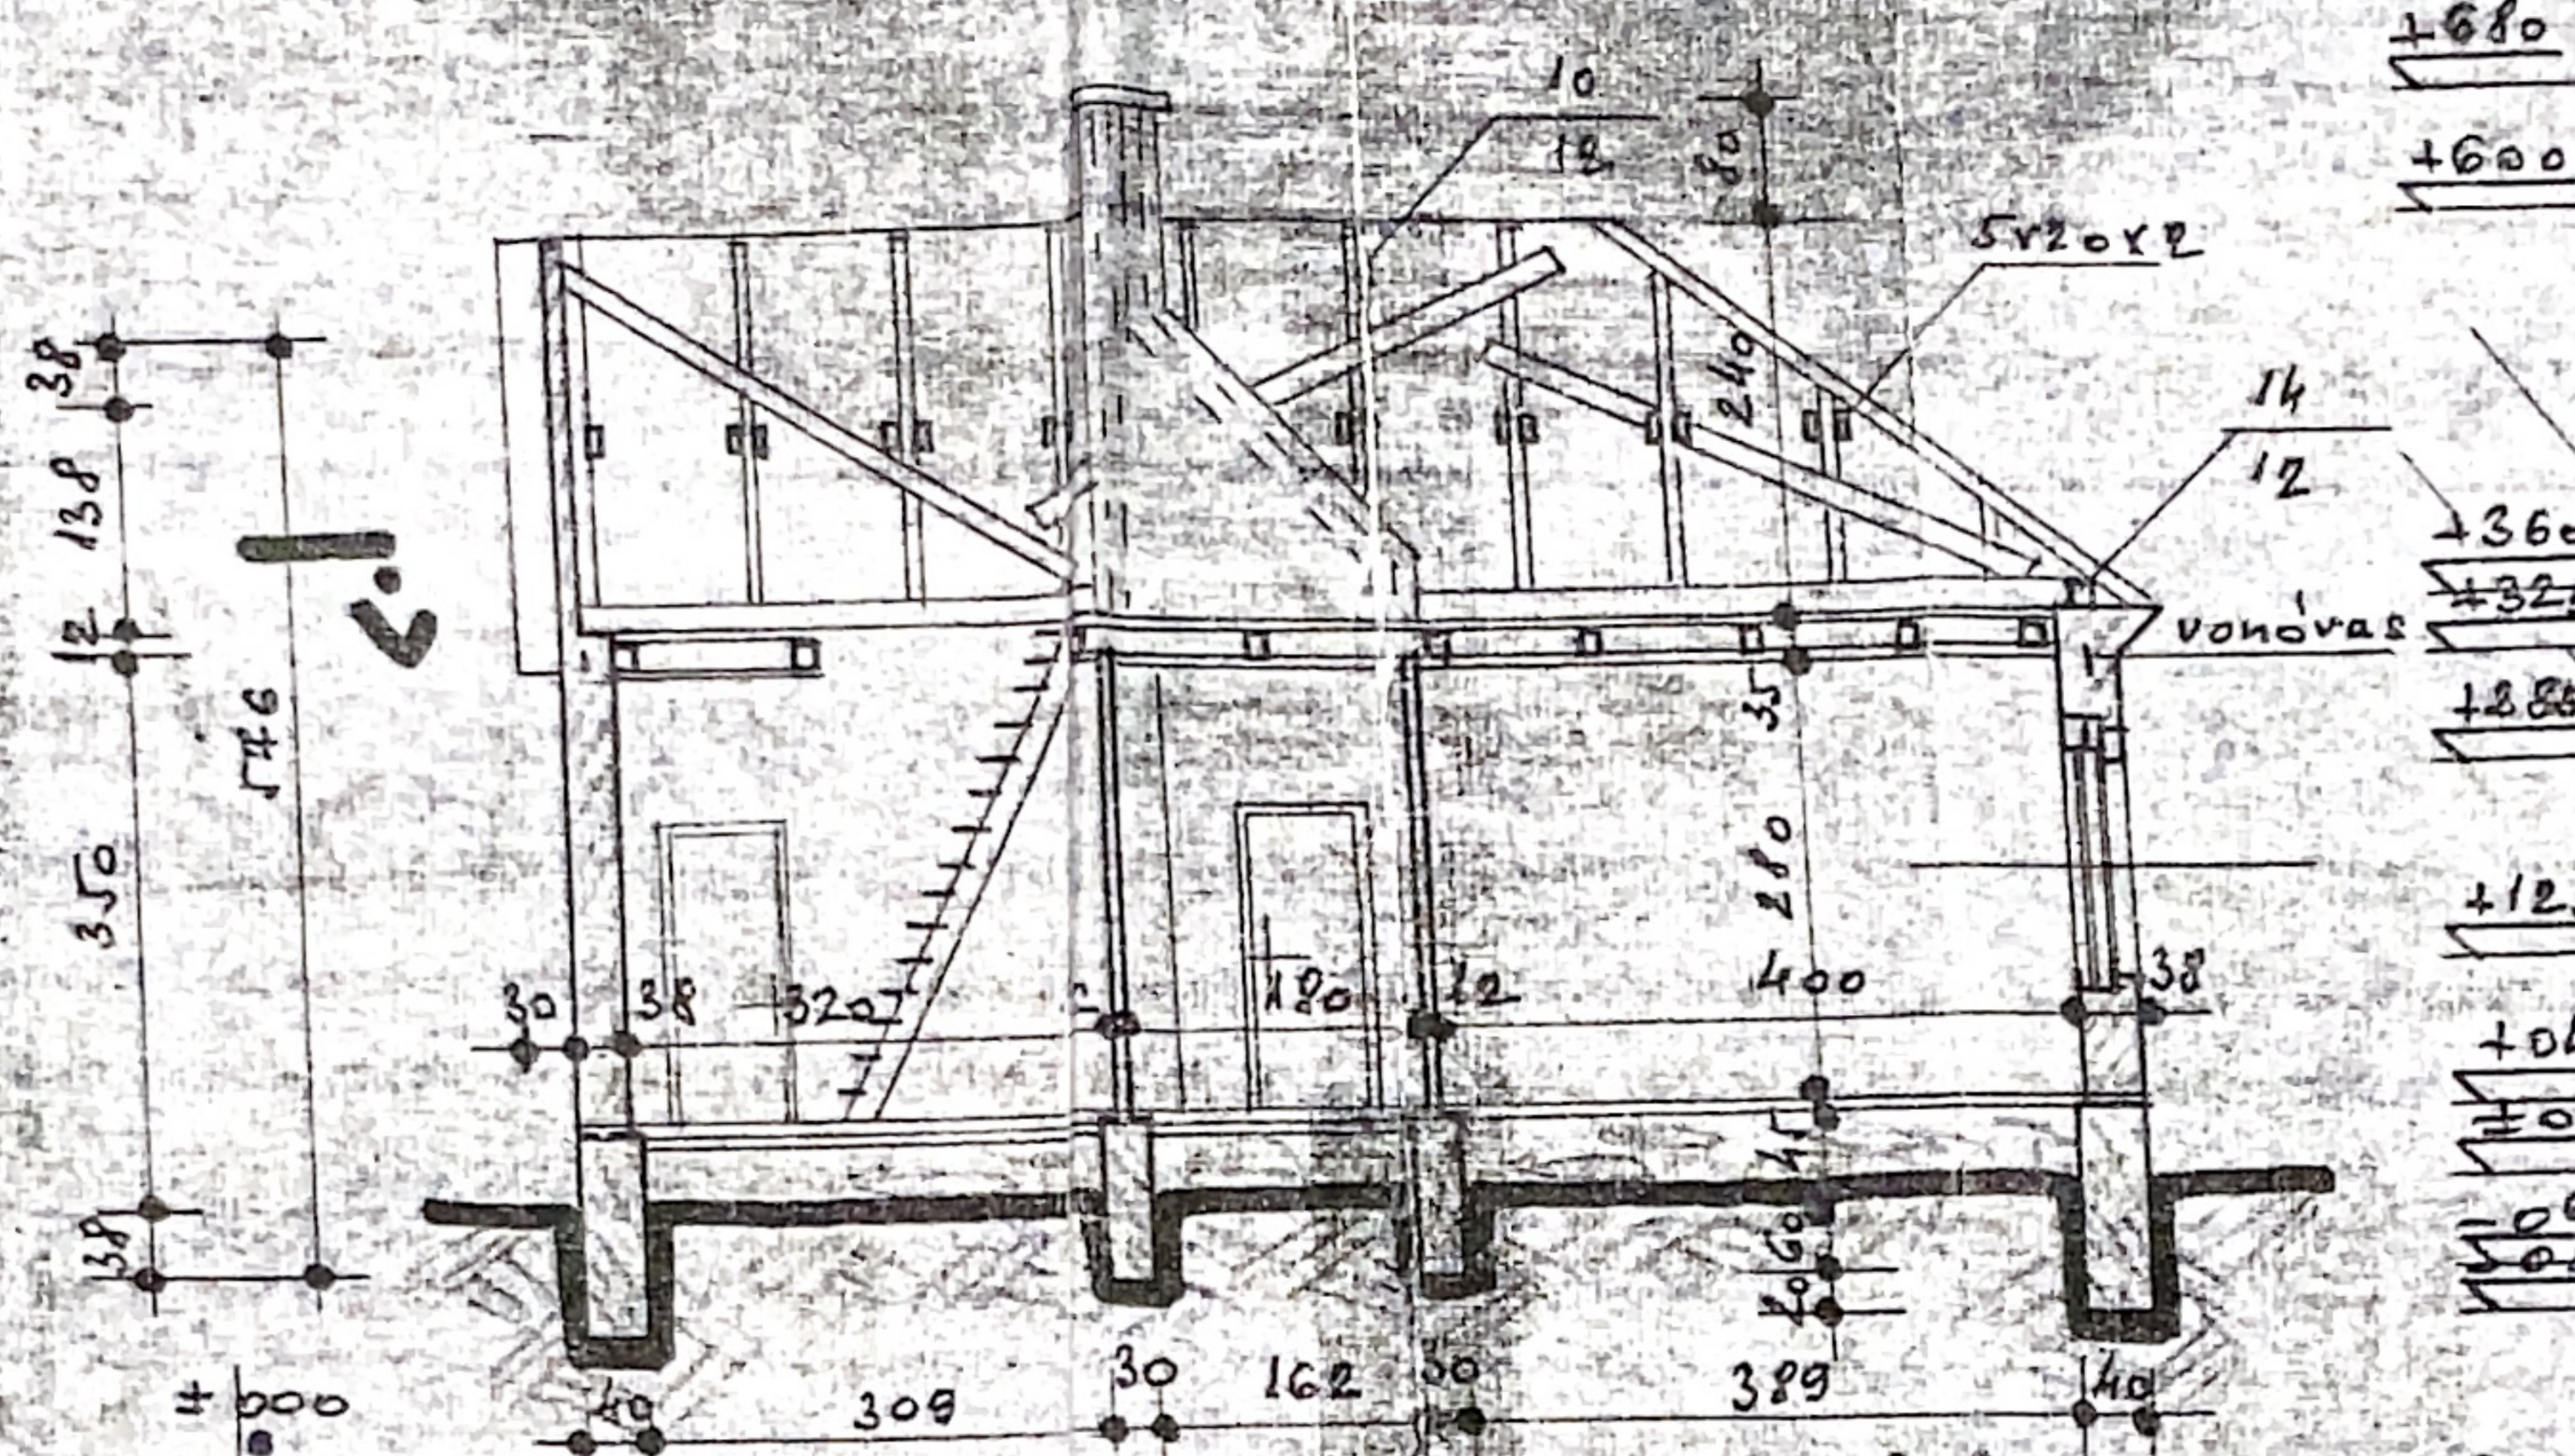

ELRENDEZÉSI TERV

M=1:1000


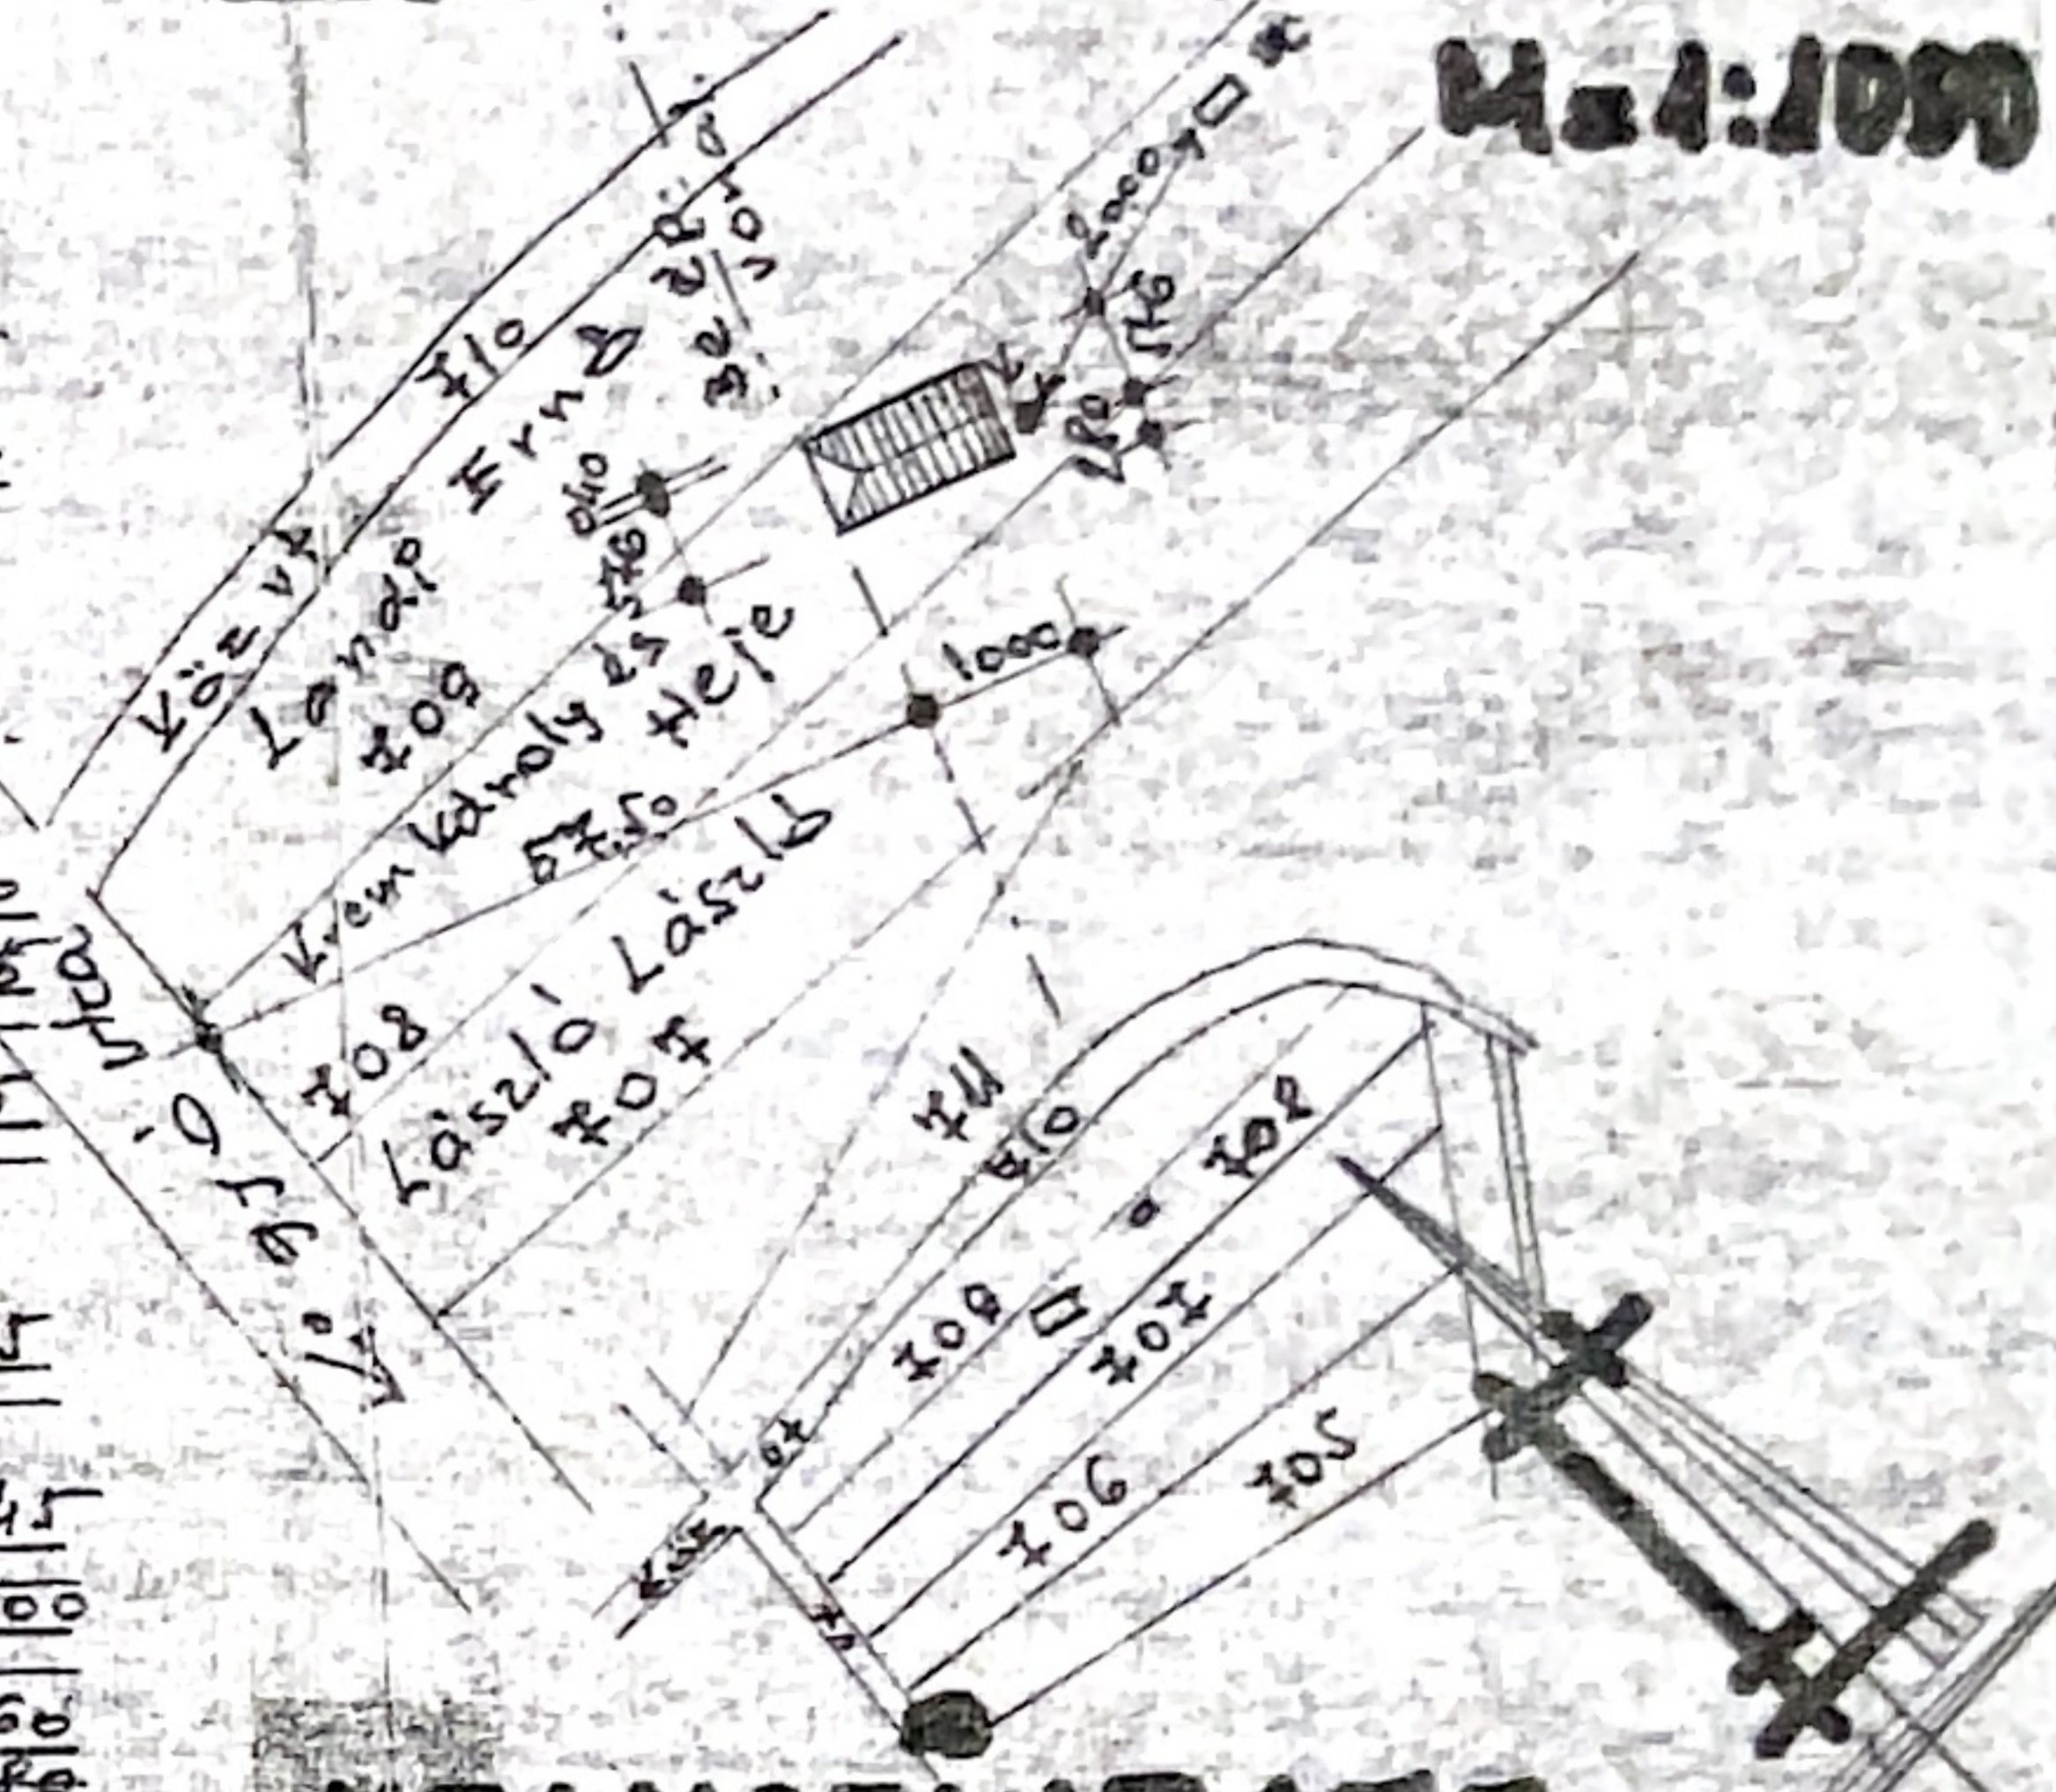


HELYSZINRAJZ

M: 1:2000



M=1:100

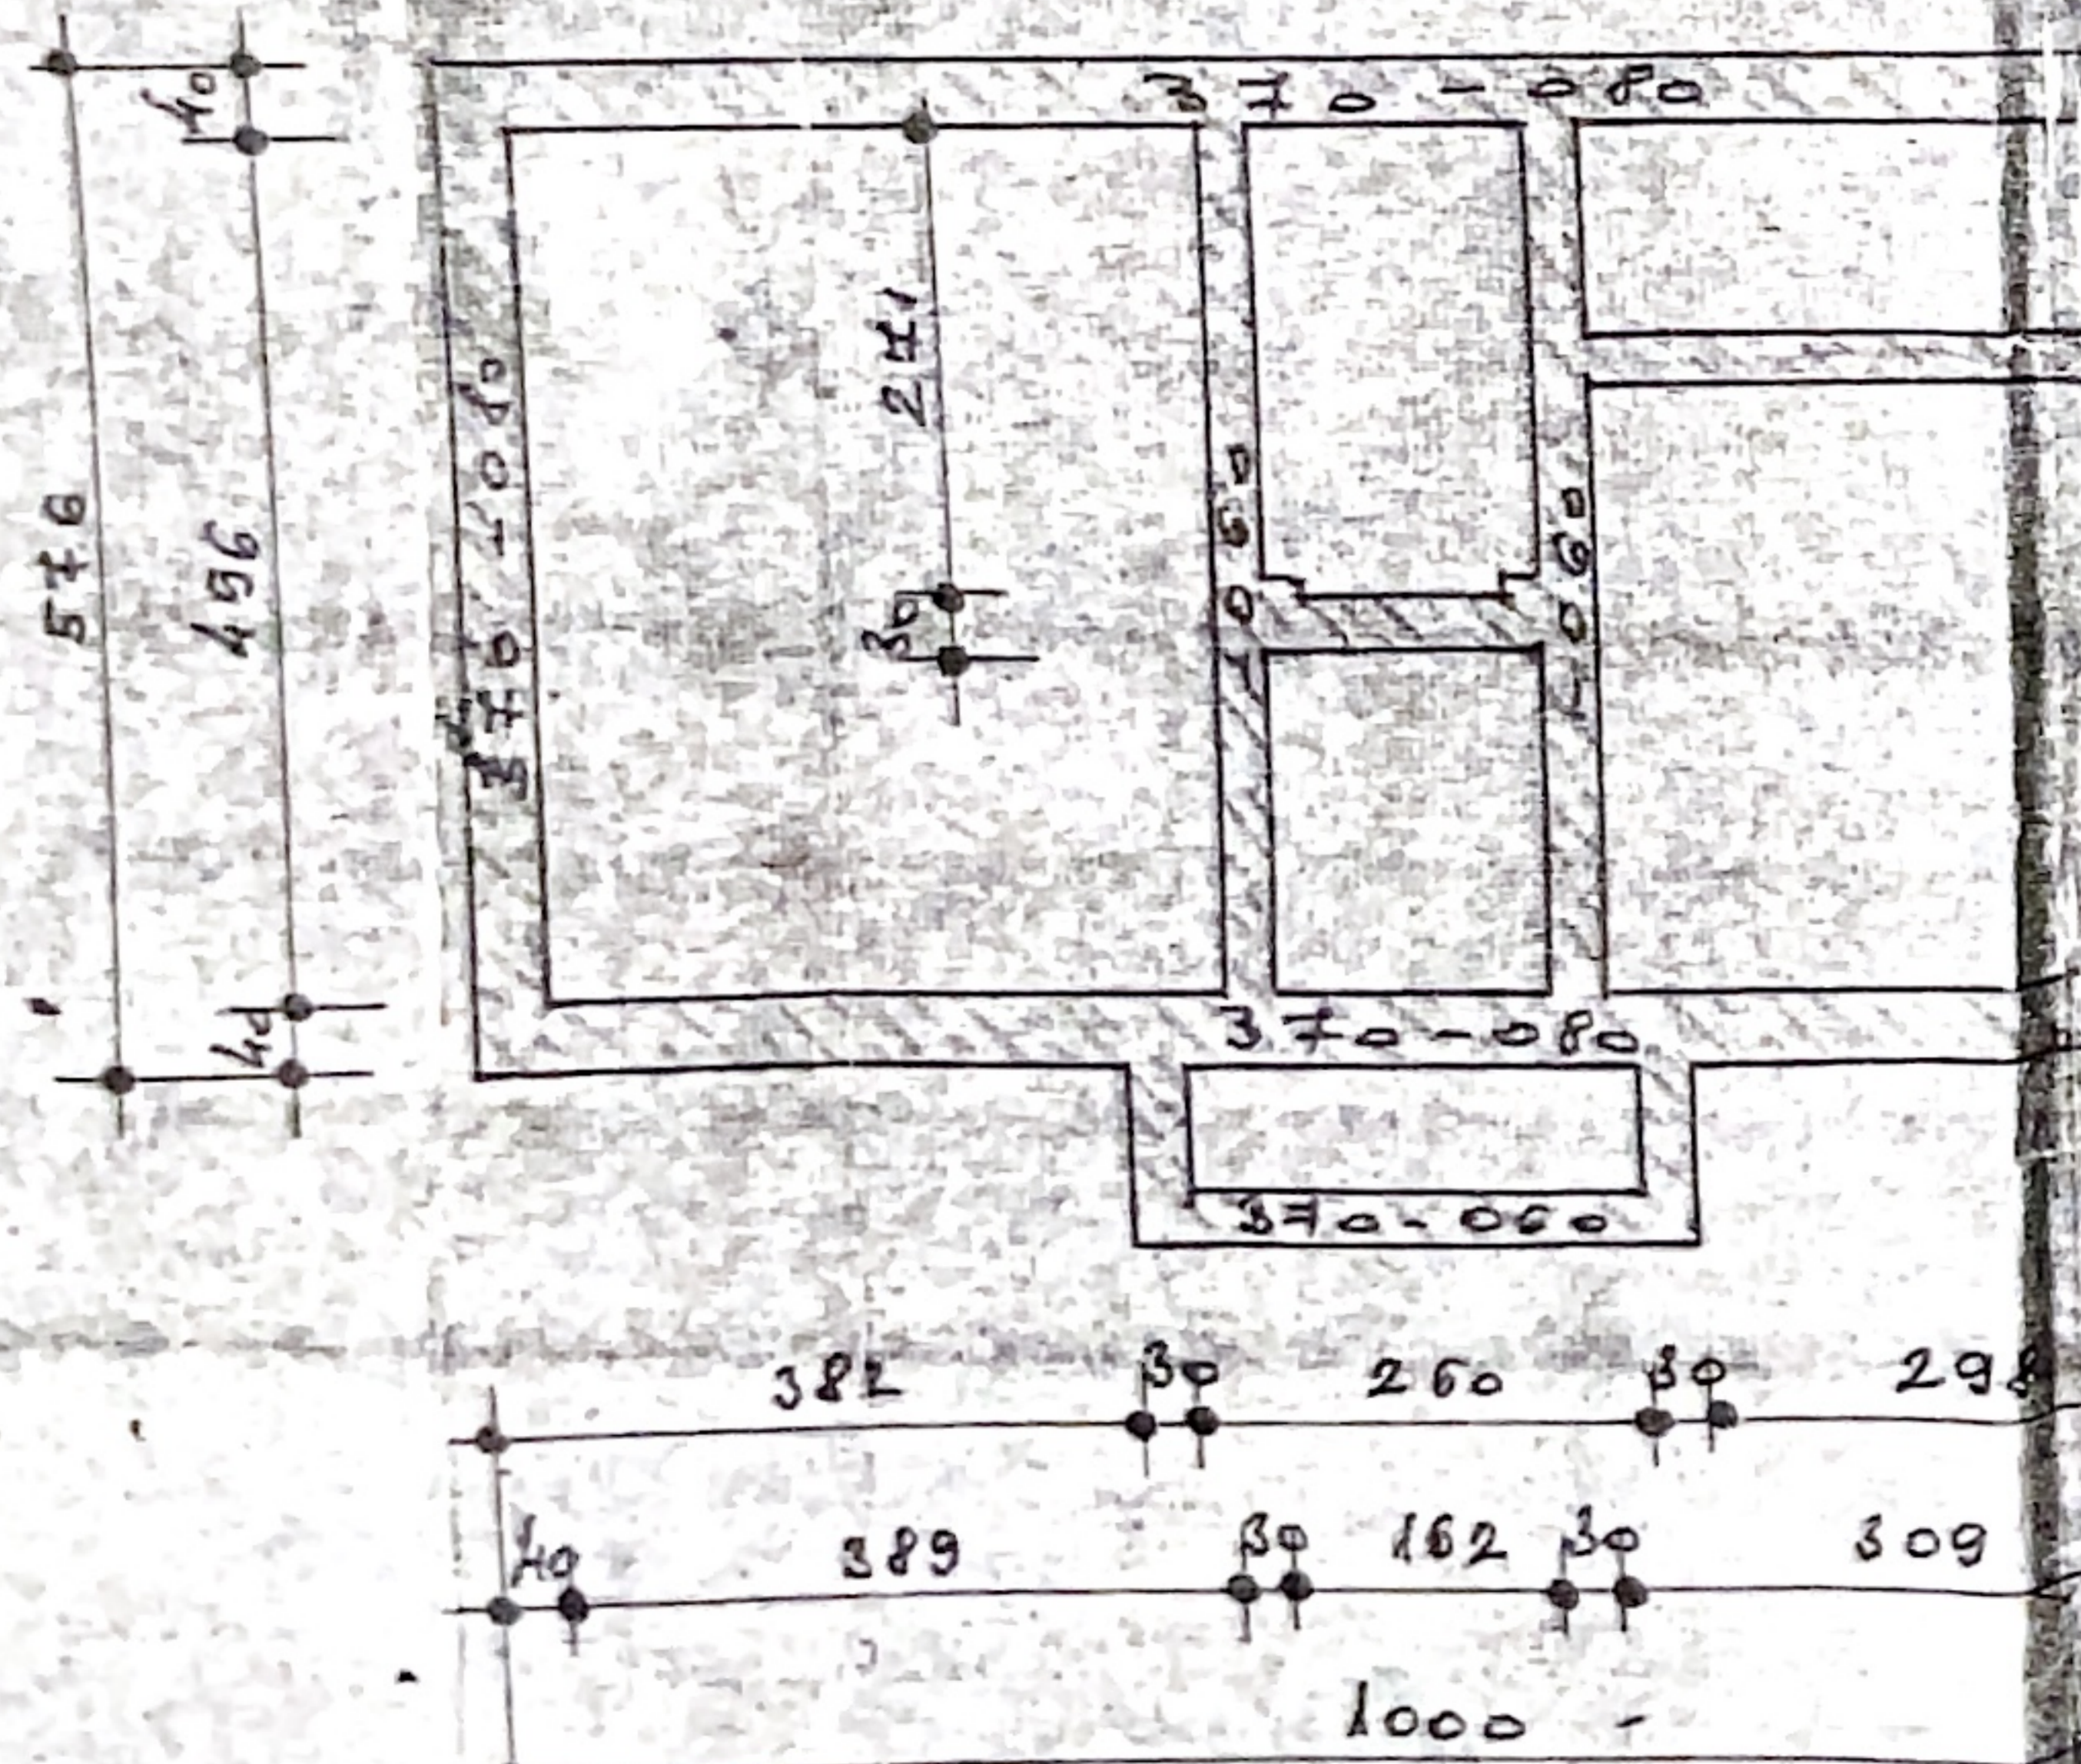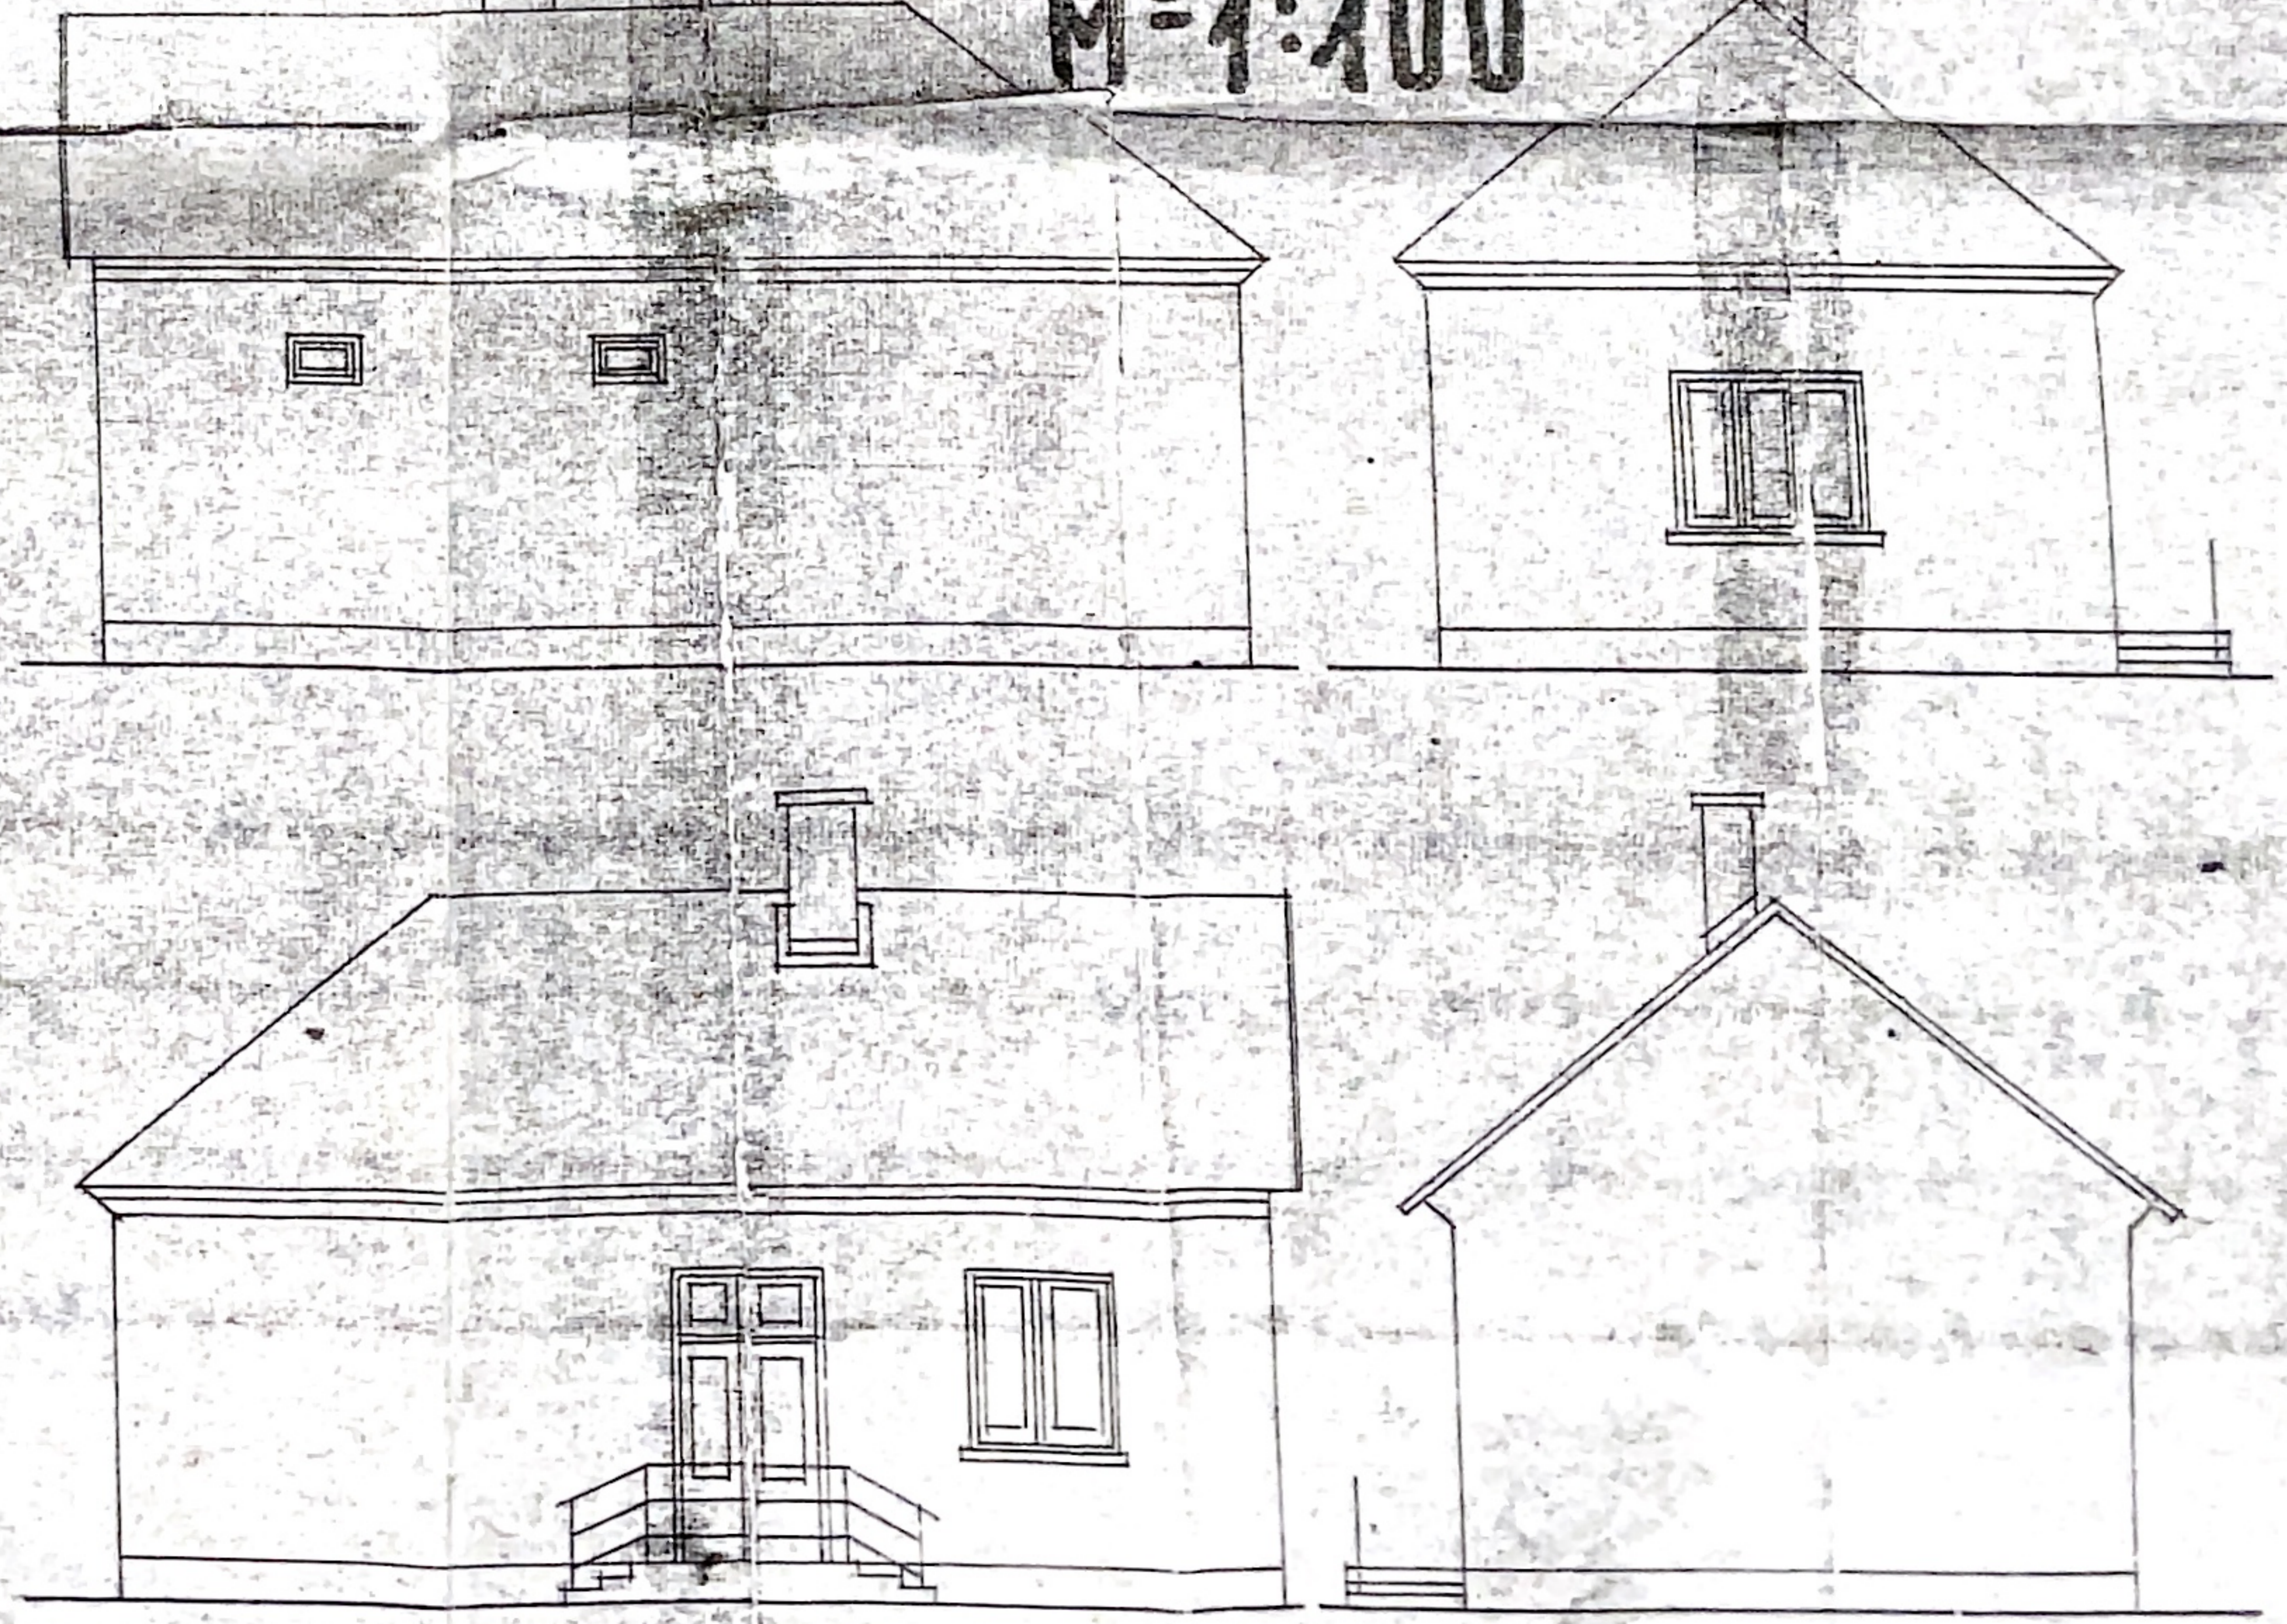

ALAPOZÁSI TERV

H O H I D O H Z A T O K