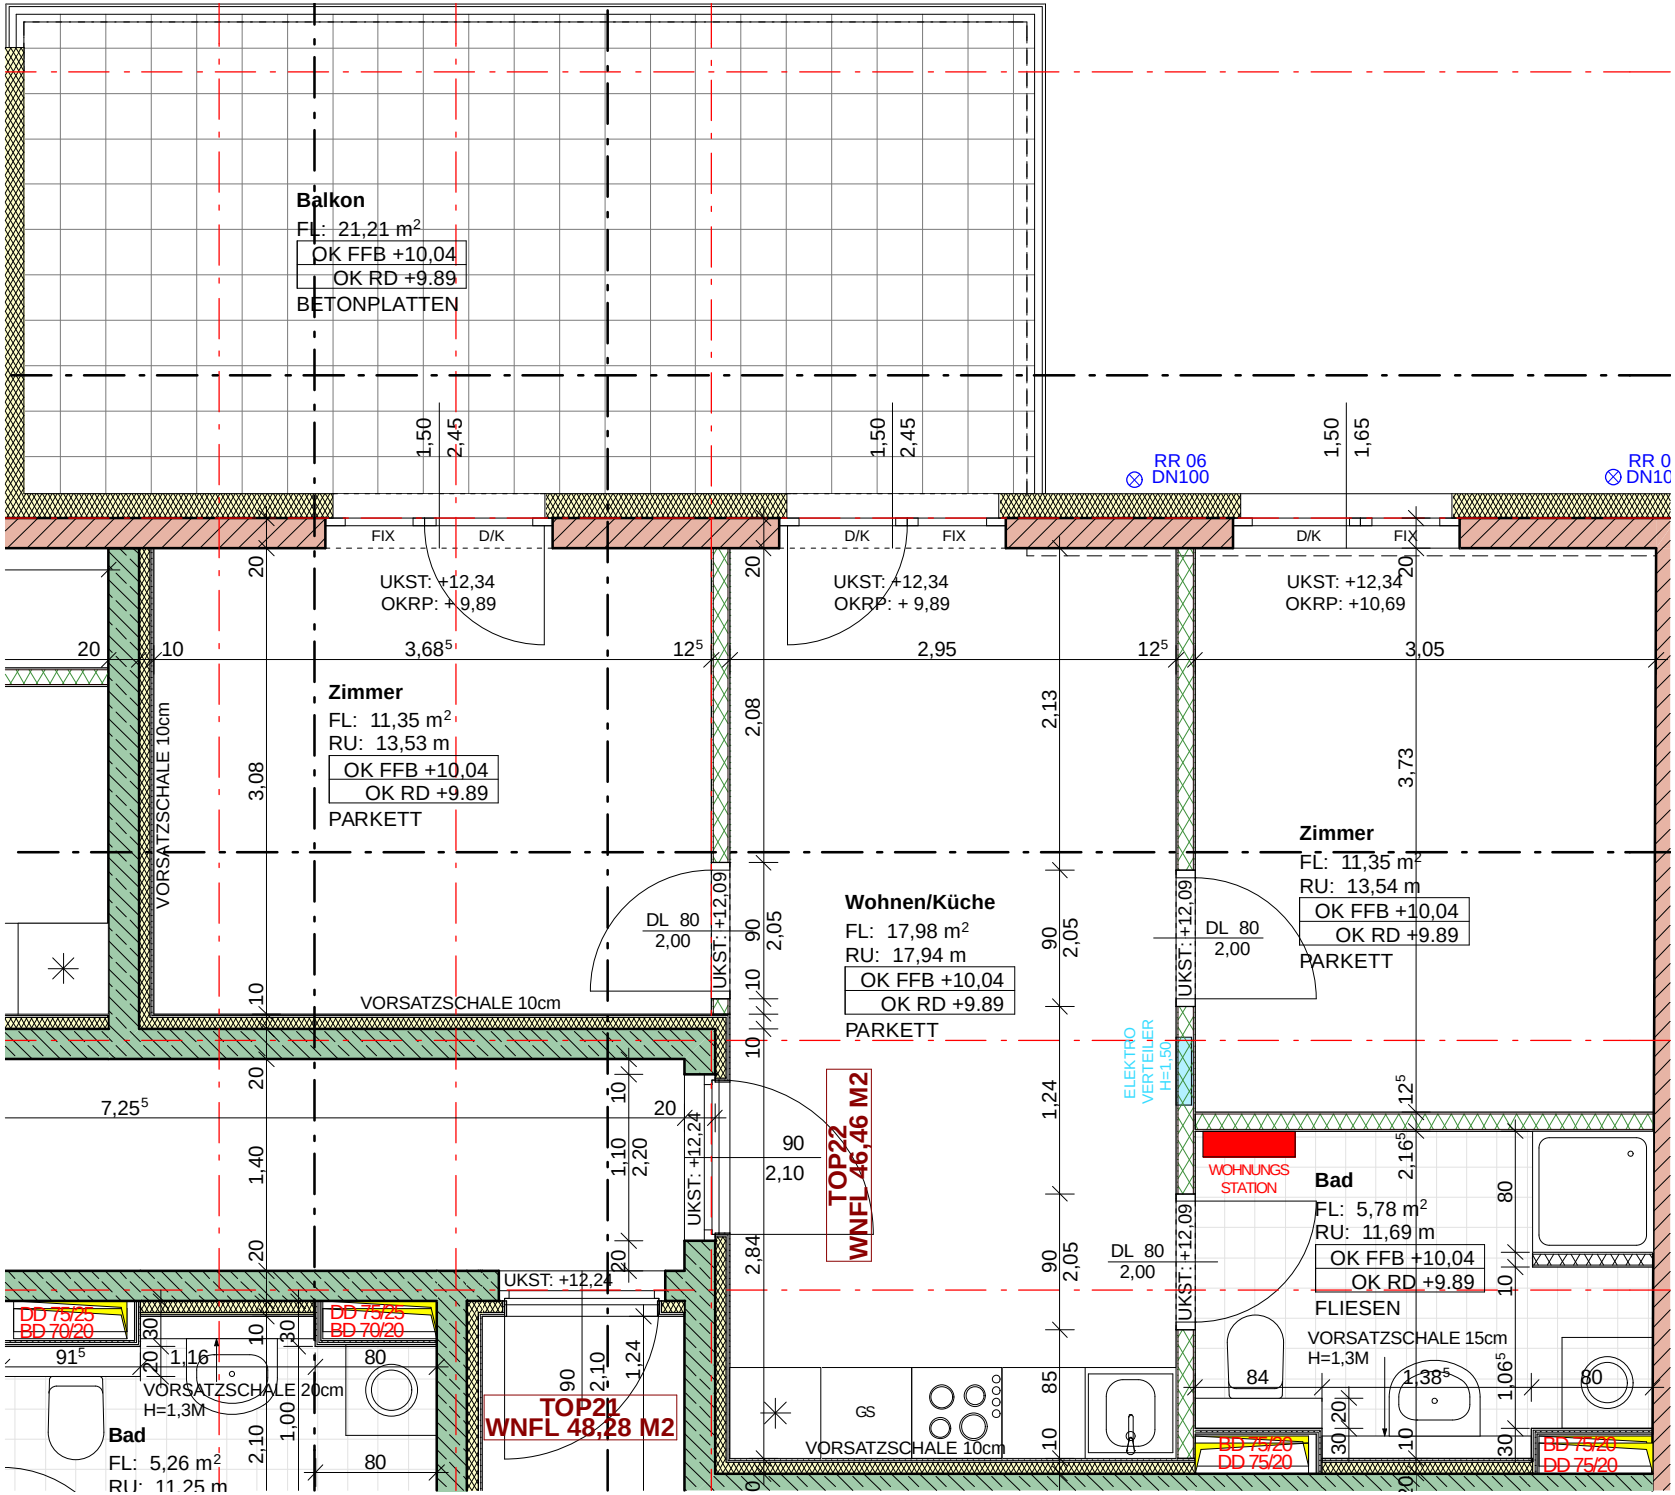
Balkon
FL: 21,21 m²
OK FFB +10,04
OK RD +9.89
BETONPLATTEN
RR 06
DN100
RR 0
DN10
FIX
D/K
UKST: +12,34
OKRP: + 9,89
UKST: +12,34
OKRP: + 9,89
UKST: +12,34
OKRP: +10,69
Zimmer
FL: 11,35 m²
RU: 13,53 m
OK FFB +10,04
OK RD +9.89
PARKETT
VORSATZSCHALE 10cm
Wohnen/Küche
FL: 17,98 m²
RU: 17,94 m
OK FFB +10,04
OK RD +9.89
PARKETT
Zimmer
FL: 11,35 m²
RU: 13,54 m
OK FFB +10,04
OK RD +9.89
PARKETT
DL 80
2,00
UKST: +12,09
UKST: +12,24
TOP22
WNFL 46,46 M2
TOP21
WNFL 48,28 M2
ELEKTRO
VERTEILER
H=1,50
WOHNUNGS
STATION
Bad
FL: 5,78 m²
RU: 11,69 m
OK FFB +10,04
OK RD +9.89
FLIESEN
VORSATZSCHALE 15cm
H=1,3M
Bad
FL: 5,26 m²
RU: 11,25 m
VORSATZSCHALE 20cm
H=1,3M
DD 75/25
BD 70/20
GS
VORSATZSCHALE 10cm
DD 75/20
BD 75/20